

B A T I M E N T II
=====

COUVERTURE -

Remaniement de couverture en tuiles mécaniques
compris lattis en partie recliné -

$$5.80 \times 14.50 =$$

M2 84.10 40.80 3.431,28

Remaniement de faitage simple au C.P.

ML 14.50 94.80 1.374,60

Solins en tuiles creuses et couvertes au C.P.

$$4 \times 5.80 =$$

ML 23.20 77.60 1.800,32

Démolition de tuiles mécaniques compris lattis

$$5.80 \times 14.50 =$$

M2 84.10 7.20 605,52

Remplacement de tuiles mécaniques compris lattis

$$5.80 \times 14.50 =$$

M2 84.10 265.00 22.286,50

CHARPENTE -

Démolition et remplacement de chevrons sapin 8/8ML

200.00 45.00 9.000,00

Remplacement de planches de volée en sapin
brut de 27 -

M2 3.50 210.00 735,00

MAÇONNERIE -

Pignon vers écluse -

Etalement en éapin de location

ML 250.00 24.80 6.200,00

Démolition de maçonnerie de moellons dans
l'embaras des étais -

pignon - $\frac{8.60 + 7.10}{2} \times 10.45 \times 0.55 = 45.117$

retour - $2 \times 1.50 \times 7.10 \times 0.50 = 10.650$

M3 55.767 121.68 6.785,73

Maçonnerie de moellons hourdés au C.P. en reprise
dans l'embaras des étais -

$$2 \times 1.50 \times 7.10 \times 0.50 =$$

M3 10.650 1.830,00 19.489,50

Enduit de ciment sur moellons neufs

$$10.45 \times \frac{8.60 + 7.10}{2} \times 2.05 = 82.03$$

$$2 \times 7.10 \times 2.05 = 29.11$$

M2 111.14 114.00 12.669,96

P.V. pour arêtes droites

ML 14.20 17.28 245,37

Maçonnerie de moellons hourdés au C.P. dans l'embaras des étais

$$\frac{8.60 + 7.10}{2} \times 10.45 \times 0.55$$

M3 45,117 1.383,00 75.931,91

à reporter 160.555,69

Report 160.555,69

Crépi de ciment sur moellons neufs -

$$\begin{aligned} 9.45 \times \frac{8.60 + 7.10}{2} &= 74.18 \\ 2 \times 7.10 \times 1.50 &= 21.30 \\ \hline &= 95.48 \end{aligned}$$

M2 95.48 75.00 6.970,04

Echafaudages simples -

$$\begin{aligned} 1 \times 9.45 \times 8.50 &= 80.32 \\ 2 \times 2.00 \times 7.50 &= 30.00 \\ \hline &= 110.32 \end{aligned}$$

M2 110.32 21.50 2.371,88

Echafaudage double dans l'eau pour enduits extérieurs -

$$1 \times 11.00 \times 8.50 =$$

M2 93.50 28.65 2.678,77

Facade -

Raccords d'enduits de ciment sur moellons vieux

M2 15.00 131.50 1.972,50

I N T E R I E U R

REZ - de - CHAUSSEE

CHAMBRE ARRIERE (angle)

Maçonnerie - Raccords d'enduit de ciment sur moellons vieux -

M2 8.00 131.50 1.052,00

Menuiserie - remplacement de porte pleine tout sapin frises 27 - traverse 34 - ferrures et pose -

$$0.95 \times 1.95 =$$

M2 1.85 750.00 1.387,50

Plâtrerie - raccords de plâtre sur murs crépis -

M2 10.00 64.00 640.00

Peinture - 3 couches sur bois neuf -
2 x 0.95 x 1.95 =

M2 3.70 71.30 263.81

Vitrerie - demi double à remplacer -

M2 0.60 259.00 155.40

CHAMBRE AVANT (angle)

Menuiserie - remplacement de porte à panneaux tout sapin bati 27 panneau 8 -

$$0.80 \times 2.00 =$$

M2 1.60 1.000,00 1.600,00

- remplacement de fenetre tout chêne bati 34 - dormant 54 ferrure jet d'eau - petits bois et pose

$$1.05 \times 1.70 =$$

M2 1.78 1.400,00 2.492,00

à reporter 182.139,59

* report..... 182.139,59

- remplacement de volets pleins tout sapin - frises 27 - traverses 34 ferrures et pose -				
1.00 x 1.67 =	M2	1.67	750.00	1.252,50
- démolition et remplacement de plancher sapin 27 frises rainées -				
3.98 x 4.95 =	M2	19.70	436.60	8.601,02
(remplacement de plinthe sapin d. 0.12/0.12	ML	7.93	63.40	502.76
- remplacement de lambourdes chêne 4/8 9 x 3.98 =	ML	32.82	38.45	1.577,28

Plâtrerie - démolition et réfection d'enduit plâtre sur murs crépis-

$$2 \times (3.98 + 4.95) \times 2.60 = 46.43$$

$$0.25 \times 4.45 = 1.11$$

47.54

déduire -

$$1.05 \times 1.70 = 1.78$$

$$1.00 \times 2.10 = 2.10$$

3.88

- P&V? pour arêtes droites - (2 x 1.70) + 1.05 =

M2 43.66 77.00 3.361,82

ML 4.45 14.58 64.88

Peinture - 3 couches sur bois neuf -

$$2.5 \times 0.80 \times 2.00 = 4.00$$

$$1.5 \times 1.05 \times 1.70 = 2.67$$

$$2 \times 1.00 \times 1.67 = 3.34$$

$$0.15 \times 7.93 = 1.19$$

M2 11.20 71.30 798.56

- lessivage et peinture entretien 1 couche -

$$0.70 \times 5.00 = 3.50$$

$$0.25 \times 1.10 = 0.27$$

M2 3.77 34.14 128.70

- Badigeon 2 couches sur murs et plafonds -

$$\text{murs} - 2 \times (3.98 + 4.95) \times 2.60 = 46.43$$

$$\text{plafond} \quad 3.98 \times 4.95 = 19.70$$

M2 66.13 19.63 1.033,61

Vitrierie - demi double dans chassis neuf -

M2 1.25 215.00 268.75

CHAMBRE AVANT à la suite -

Maçonnerie - raccords d'enduit de ciment sur murs et soubassement -

5.00 131.50 657.50
à reporter 200.186,97

	Report			200.186,97	
Menuiserie	- remplacement de porte à panneaux tout sapin - 0.80 x 1.90 =	M2	1.92	1.000,00	1.920,00
	- remplacement de fenetre tout chêne 1.05 x 1.70 =	M2	1.73	1.400,00	2.492,00
	- remplacement de tablette en chêne de 27 - 1.10 x 0.25 =	M2	0.27	450,00	121,50
	- remplacement de volets pleins tout sapin - 1.00 x 1.67 =	M2	1.67	750,00	1.252,50
	- démolition et remplacement plancher sapin 27 frises rainées - 3.40 x 4.20 =	M2	14.28	435,60	6.234,65
	- Remplacement de plinthe sapin d. 0.019/alc	ml	14.20	63,40	900,28
	- Remplacement de lambourdes chêne 4/8 9 x 3.40 =	ML3	30.60	38.45	1.176,57
	- remplacement d'ébrasement - chambranle contre chambranle en sapin - 0.45 x 4.60 = 2.07 2 x 0.12 x 4.84 = 1.16	M2	3.23	600,00	1.938,00
Plâtrerie	- raccord de plâtre sur murs crépis	M2	8.00	64,00	512,00
Peinture	- 3 couches sur bois neuf - 2.5 x 0.80 x 1.90 = 3.80 0.70 x 4.84 = 3.38 1.5 x 1.05 x 1.70 = 2.67 0.25 x 1.10 = 0.27 2 x 1.00 x 1.67 = 3.34 0.15 x 14.20 = 2.13	M2	15.59	71.30	1.111,56
	- peinture 3 couches sur soubassement 0.80 x 13.20 =	M2	10.56	75220	794.11
	- lessivage et peinture 2 couches fenetre - 0.25 x 4.45 = 1.11 plafond - 1.5 x 3.40 x 4.20 = 21.42	M2	22.53	75.20	1.694,25
	- arrachage de vieux papier peint posé sur lattis -	M2	30.00	38.34	1.150,20
	- remplacement de papier peint posé sur lattis neuf	RX	6	183,00	1.098,00
	- Pose de bordure papier -	ML	30.00	6,00	180,00
	à reporter			222.362,59	

		Report	222.362,99		
Vitrerie	- demi double dans chassis neuf -	M2	1.25	215.10	268.75
<u>CHAMBRE ARRIERE A la suite -</u>					
Maçonnerie-	démolition et refecton d'enduit de ciment sur murs vieux de moellons 0.80 x 15.70 =	M2	12.56	161.50	2.028,44
Menuiserie	- remplacement de porte pleine tout sapin 0.95 x 1.95 =	M2	1.75	750.00	1.312,50
	- remplacement de fenetre tout chêne 1.10 x 1.65 =	M2	1.81	1.400,00	2.534,00
	- remplacement de tablette de fenetre en chêne de 27 - 1.10 x 0.25 =	M2	0.27	450.00	121.50
	- remplacement ébrasement - chambranle - contre chambranle sapin - 0.35 x 4.65 = 1.62 2 x 0.12 x 4.89 = 1.17 -----	M2	2.79	600.00	1.674,00
	- remplacement de porte de placard à panneaux tout sapin - 0.75 x 1.10 =	M2	0.82	850.00	697.00
	- démolition et remplacement plancher sapin 27 - frises rainées - 3.40 x 3.95 =	M2	13.43	436.60	5.863,53
	- remplacement de lambourdes chêne 4/8 4 x 3.40 =	ML	13.60	38.45	522.92
	- remplacement de plinthe sapin -	ML	7.50	63/40	475.50
Plâtrerie	- démolition et refecton d'enduit plâtre sur murs non crépis - 2 x (3.40 + 5.45) x 1.85 = 32.74 0.25 x 4.40 = 1.10 ----- 33.84				
	déduire - 1.10 x 1.65 = 1.81 2 x 1.10 x 1.20 = 2.64 1.00 x 1.20 = 1.20 ----- 5.65				
		M2	28.19	77.00	2.170,63
	- P.V. pour arêtes droites -	ML	3.30	14.58	48.11
Peinture	- 3 couches sur plâtre neuf 0.25 x 4.40 =	M2	1.10	75.20	82.72
			à reporter240.362,19		

- peinture 3 couches sur bois neuf			
2 x 0.95 x 1.85 = 3.51			
1.5 x 1.10 x 1.65 = 2.72			
0.25 x 1.10 = 0.27			
0.65 x 5.05 = 3.28			
2.5 x 0.75 x 1.10 = 2.06			
0.15 x 7.50 = 1.12			
	M2	12.96	71.30
924.05			
- peinture 3 couches sur ciment			
soubassement -			
0.80 x 15.70 =			
	M2	12.56	75.20
941.51			
- arrachage de vieux papier			
	M2	40.00	11.34
453.60			
- remplacement de papier peint			
	RX	10	150.00
1.500,00			
- pose de bordure			
	ML	40.00	6.00
240.00			
Vitrerie	- demi double dans chassis neuf	M2	1.10
			215.00
236.50			

CHAMBRE des MACHINES -

Maçonnerie - rac ords de crépi de ciment sur murs			
vieux de moellons -			
	M2	6.50	131.50
854.75			
- dépose et repose du sol pavé dans			
sable -			
$\frac{9.45 \times 5.20 \times 2}{3}$			
	M2	32.76	78.81
2.581,81			
- démolition et remplacement de pavé			
de granit posé dans sable -			
$\frac{9.45 \times 5.20 =}{3}$			
	M2	16.38	682.87
11.185,41			
Menuiserie - remplacement de porte pleins - frises			
sapin - traverse chêne -			
1.00 x 1.95 =			
	M2	1.95	800.00
1.560,00			
- remplacement de fenetre tout chêne			
0.60 x 1.00 =			
	M2	0.60	1.400,00
840.00			
Peinture - 3 couches sur bois neuf -			
2 x 1.00 x 1.95 = 3.90			
1.5 x 0.60 x 1.00 = 0.90			
	M2	4.80	71.30
342.24			
- grattage et badigeon 2 couches sur murs			
2 x (5.20 + 9.45) x 2.60 =			
	M2	76.18	25.60
1.950,20			
Vitrerie - demi double dans chassis neuf			
4 x 0.12 =			
	M2	0.48	215.00
103.20			

à reporter 263.878,46

Report 263.879,46

P A G E

CHAMBRE AVANT -

Menuiserie	- remplacement de porte à panneaux tout sapin - 0.83 x 1.90 =	M2	1.57	1.000,00	1.570,00
	- remplacement de fenêtre tout chêne 1.10 x 1.70 =	M2	1.37	1.400,00	2.618,00
	- remplacement de porte d placard à panneaux tout sapin - 0.60 x 1.45 = 0.87 0.35 x 0.75 = 0.26 0.40 x 0.50 = 0.20 -----	M2	1.33	850,00	1.130,50
	Plâtrerie - en raccords sur murs crépis -	M2	8.00	64,00	512,00
Peinture	- 3 couches sur bois neuf 2.5 x 0.83 x 1.90 = 3.94 1.5 x 1.10 x 1.70 = 2.80 2.5 x 0.60 x 1.45 = 2.17 2.5 x 0.35 x 0.75 = 0.65 2.5 x 0.40 x 0.50 = 0.50 -----	M2	10.06	71.30	717.27
	- gratage et badigeon 2 couches sur plafond - 4.15 x 4.95 =	M2	20.54	25.60	525.82
	- lessivage et peinture entretien 2 couches - fenêtre - 0.25 x 5.60 = 1.40 porte 0.65 x 4.83 = 3.14 plinthe 0.15 x 17.50 = 2.62 -----	M2	7.16	54.64	391.22
	- arrachage de vieux papier -	M2	45.00	11.34	510.30
	- remplacement de papier peint -	RX	12.	150.00	1.800,00
	- pose de bordure papier -	ML	45.00	6.00	270.00
	Vitrerie - demi double dans chassis neuf	M2	1.25	215.00	268.75

CHAMBRE ARRIERE à la suite

Menuiserie	- remplacement de porte pleine tout sapin - 0.83 x 1.90 =	M2	1.57	750.00	1.177,50
------------	---	----	------	--------	----------

à reporter 275.369,82

report 275.369,82

- remplacement de fenetre tout chêne
0.95 x 1.45 = M2 1.57 1.400,00 1.912,00

Plâtrerie - raccords de plâtre sur murs crépis - M2 8.00 64.00 512.00

Peinture - 3 couches sur bois neuf -
2 x 0.93 x 1.90 = 3.15
1.5 x 0.95 x 1.45 = 2.06
----- M2 5.21 71.30 371.47

- grattage t badigeon 2 couches sur mur
et plafond -
murs - 2 x (4.15 + 5.05) x 2.85 = 52.44
plafond 4.15 x 5.05 = 20.96
----- M2 75.40 25.60 1.879,04

Vitrerie - demi double dans chassis neuf - M2 1.10 215.00 236.50

I° GRANIER -

Maçonnerie - de briques hourdées au C.P. murs
de 0.11 - M2 3.00 400.00 1.200,00

- raccords de crépi sur murs vieux - M2 10.00 89.00 890.00

Menuiserie - remplacement de fenetre tout chêne
1.00 x 1.65 = M2 1.65 1.400,00 2.310,00

- remplacement de gerbière tout sapin
1.00 x 1.70 = M2 1.70 750.00 1.275,00

- démolition et remplacement plancher
sapin rainé brut de 27
10.15 x 5.00 = M2 50.75 391.00 19.843,25

II° GRANIER -

Maçonnerie - raccords de crépi sur murs vieux M2 12.00 89.00 1.068,00

Menuiserie - remplacement de trappe d'escalier
tout sapin -
1.10 x 2.10 = M2 2.31 750.00 1.732,50

- démolition et remplacement de plancher
sapin 27 rainé brut - (2/3 surface)
9.45 x 5.55 x 2 = 34.96
3
8.25 x 10.15 x 2 = 55.82
2
----- M2 90.78 391. 35.494,98

Transport des décombres en tombereau M3 115.000 150.00 17.250,00

à reporter..... Ensemble 361.350,56

Report Ensemble 361.350,56

Majoration des Prix à la
date du Devis 20% 72.270,11

TOTAL BASTIANT II 433.620,67
= *** = ***** = ***** =

Propriete de Mr. Viot Victor

Moulin de Bazoncourt

BATIMENT N° 2
Plan d'ensemble

Ech. 0.005

REF. **BAZONCOURT - 2**
MOULIN

LE PROPRIETAIRE

Bazancourt 7. 3. 1947

Viot Victor

DRESSE PAR H. COLOMBINI
ARCHITECTE - 6 rue VERLAINE
METZ LE 16. FEVRIER 1947



H. COLOMBINI
ARCHITECTE AGREE
ASSERMENTE PRÈS LE TRIBUNAL
6, RUE VERLAINE, 6
METZ

Surfaces hors oeuvres

	Rez. de ch.	Etage	Grenier	Totaux
Habitation	(5.70 x 10.45)	(5.70 x 10.45)	(5.70 x 10.45)	
	(6.80 x 11.45)	(5.50 x 11.45)	(6.80 x 11.45)	
	160.32	160.32	160.32	480.96

Ensemble m² 480.96

TRANSFORMATION DE L'IMMEUBLE DE MONSIEUR VIOT

LA CITE - LEMUD MOSELLE

ECHELLE 1/100^e

En Date du

LE MAIRE

L'URBANISTE DE
LA COMMUNE

LE COMMISSAIRE AU
REMBREMENT

L'INGENIEUR EN CHEF DES
PONTS ET CHAUSSEES

L'INGENIEUR EN CHEF
DU GENIE RURAL

LE PROPRIETAIRE
JU ET ACCEPTE

L'ARCHITECTE
D'OPERATION

Julien GODFRIN
ARCHITECTE agréé
M R F 7346 17. 11. 46
20, Rue des Pépinières 20
METZ (Moselle)
Tél. 23.10

*Stamp: BOITE COMMUNALE
Signature: Julien Godfrin*


4/II. 1955

assurément le 13-12-46
par le Tribunal de Metz


L'ARCHITECTE EN CHEF

LE CHEF DU SERVICE DEPARTEMENTAL
DE L'URBANISME ET DE L'HABITATION


FAÇADE PIGNON

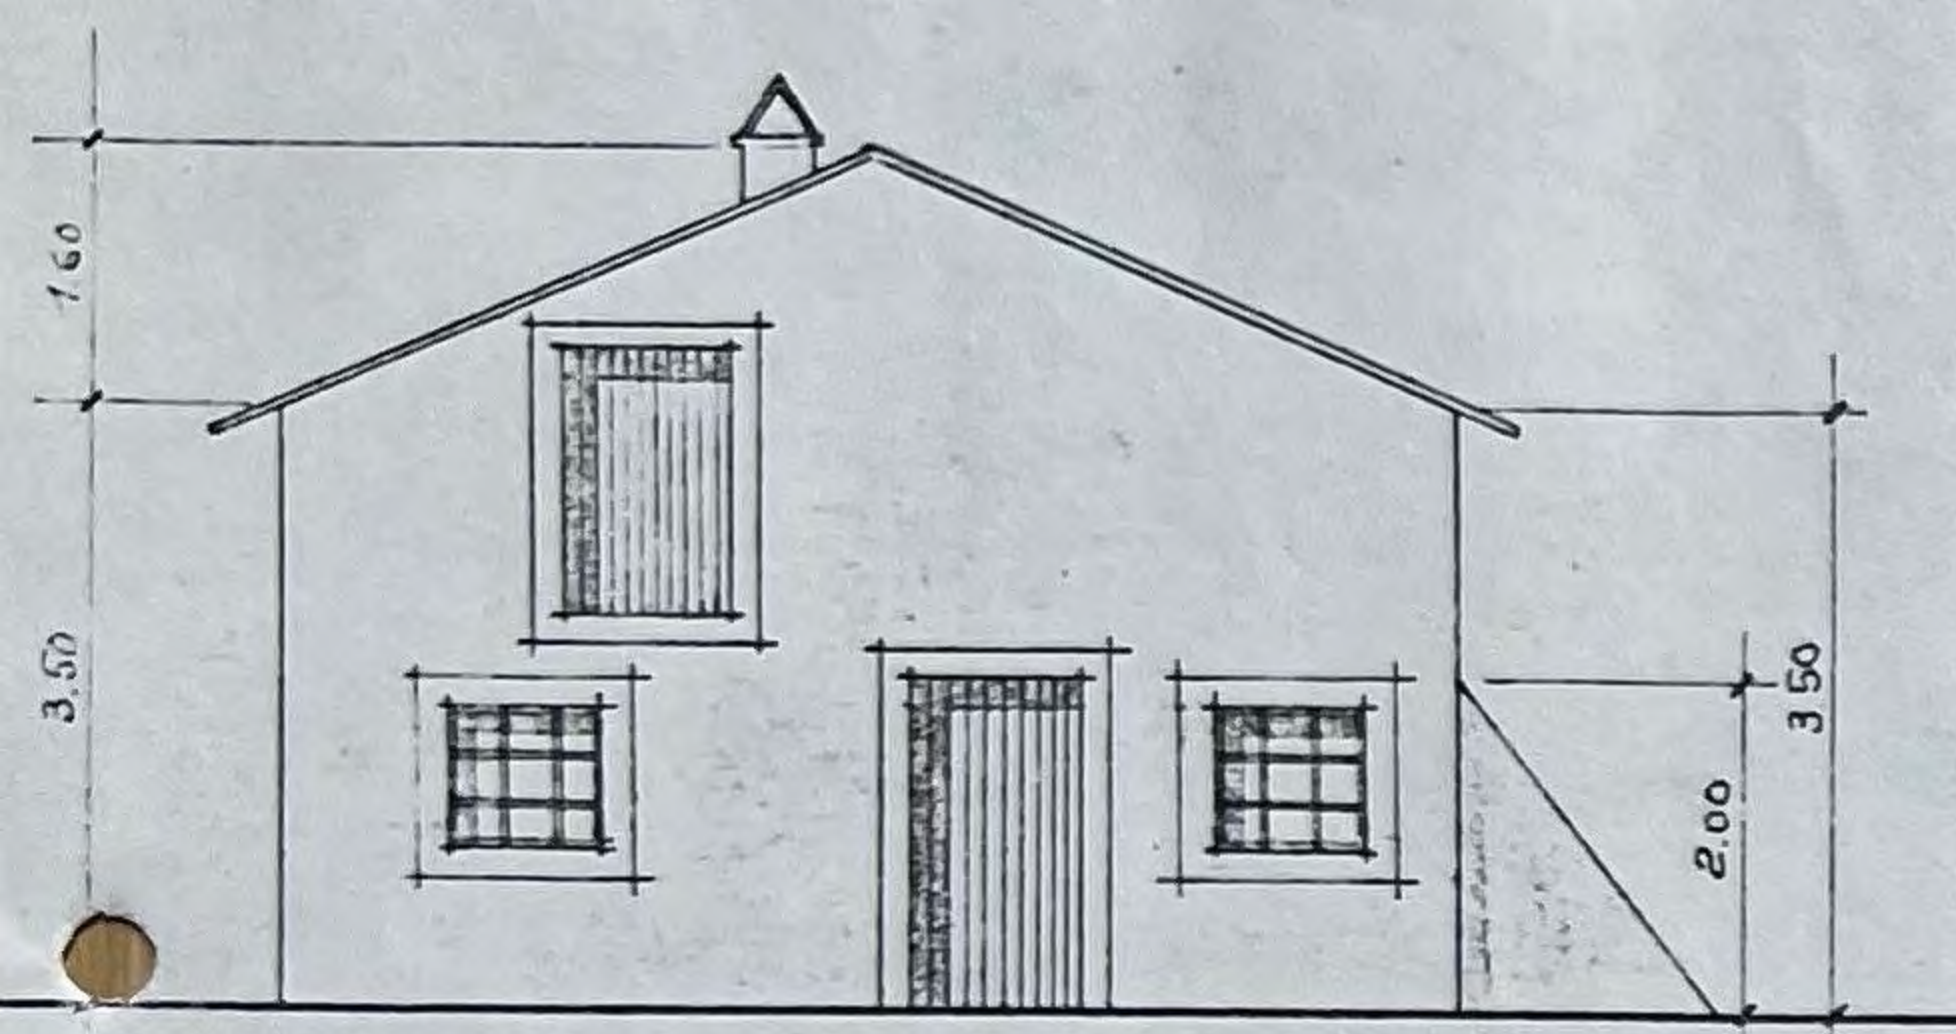


FAÇADE

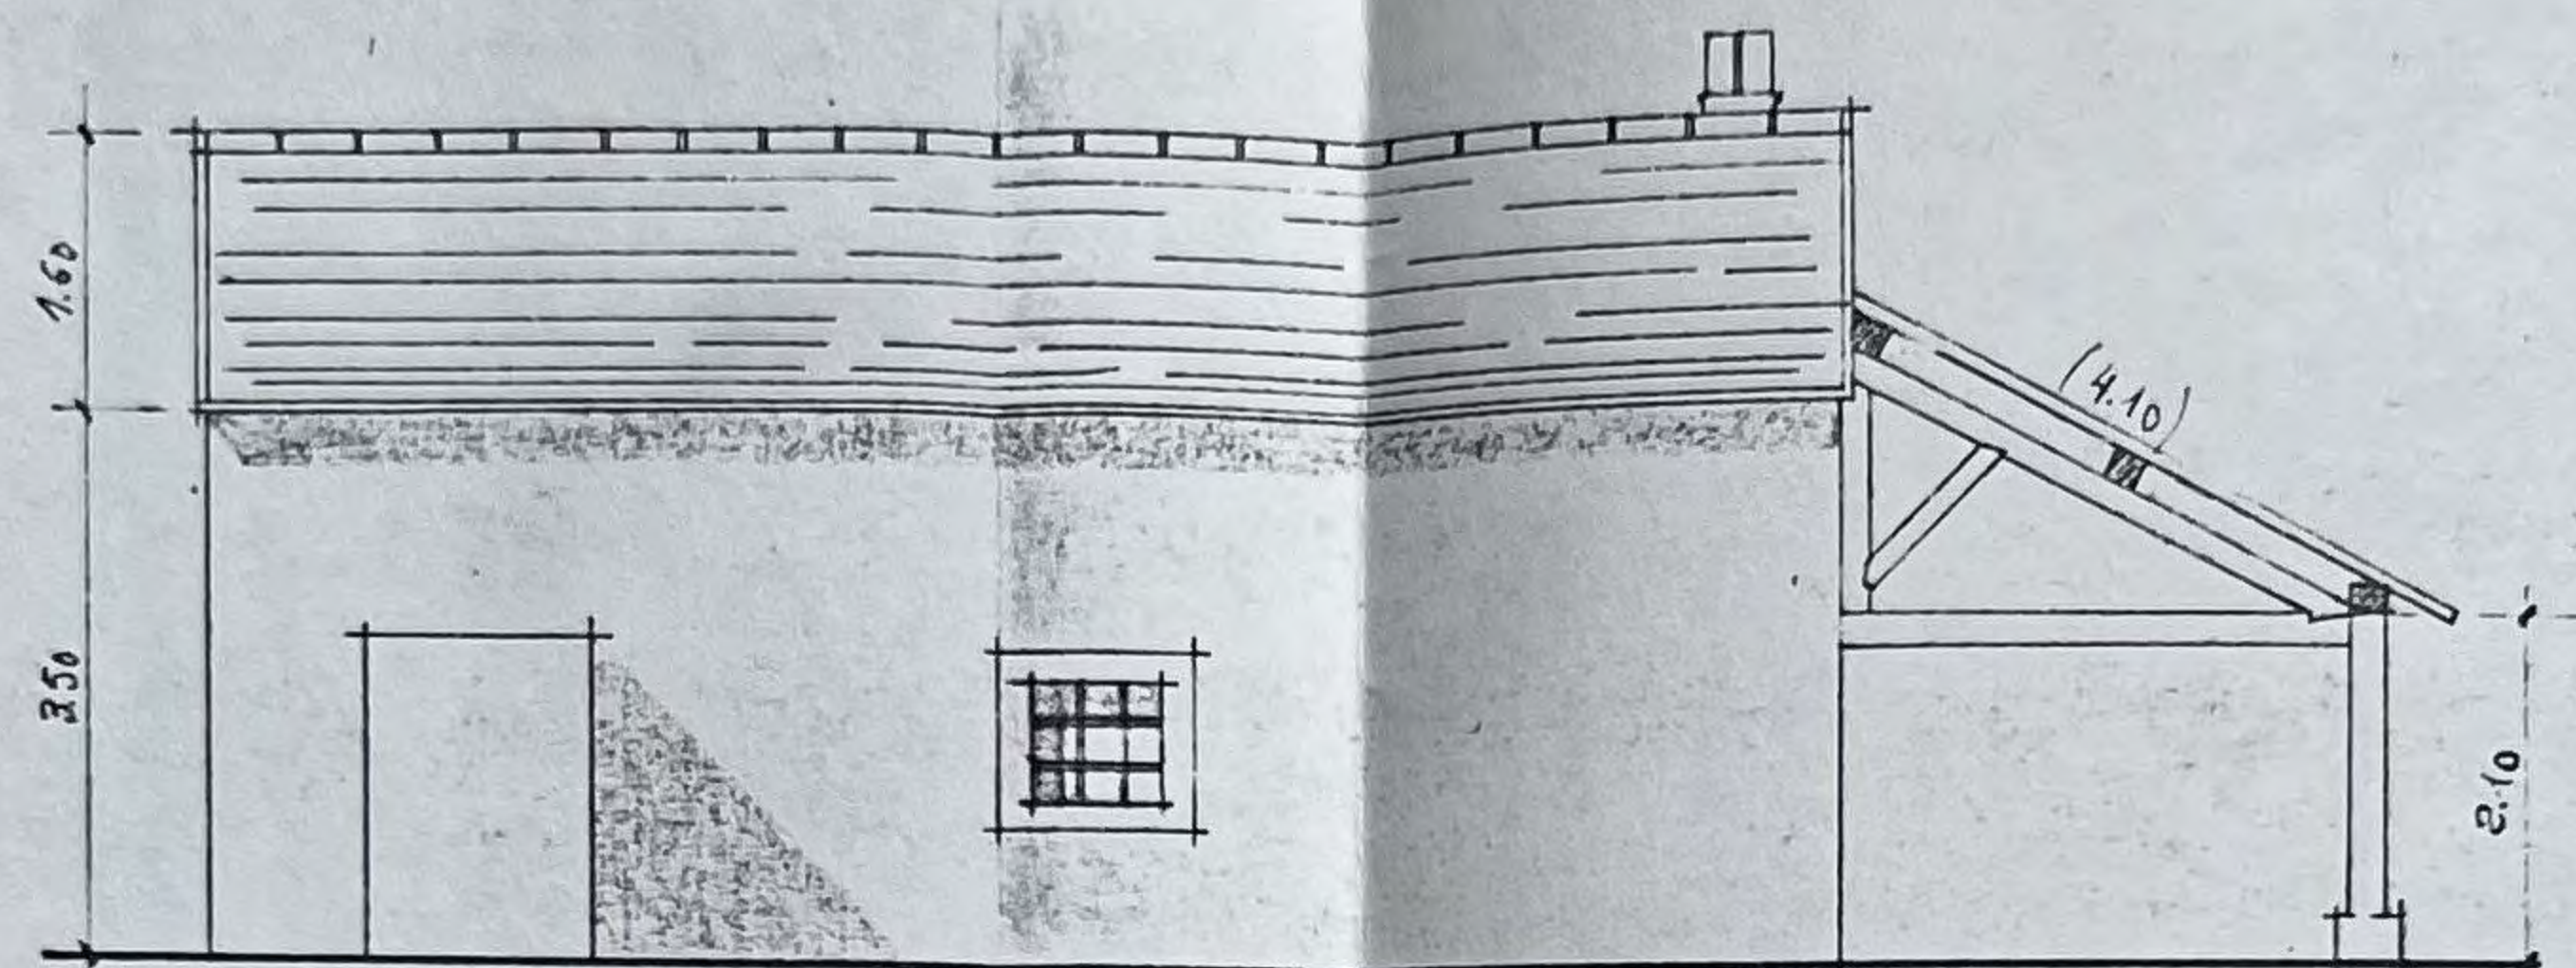

COUPE - A-A

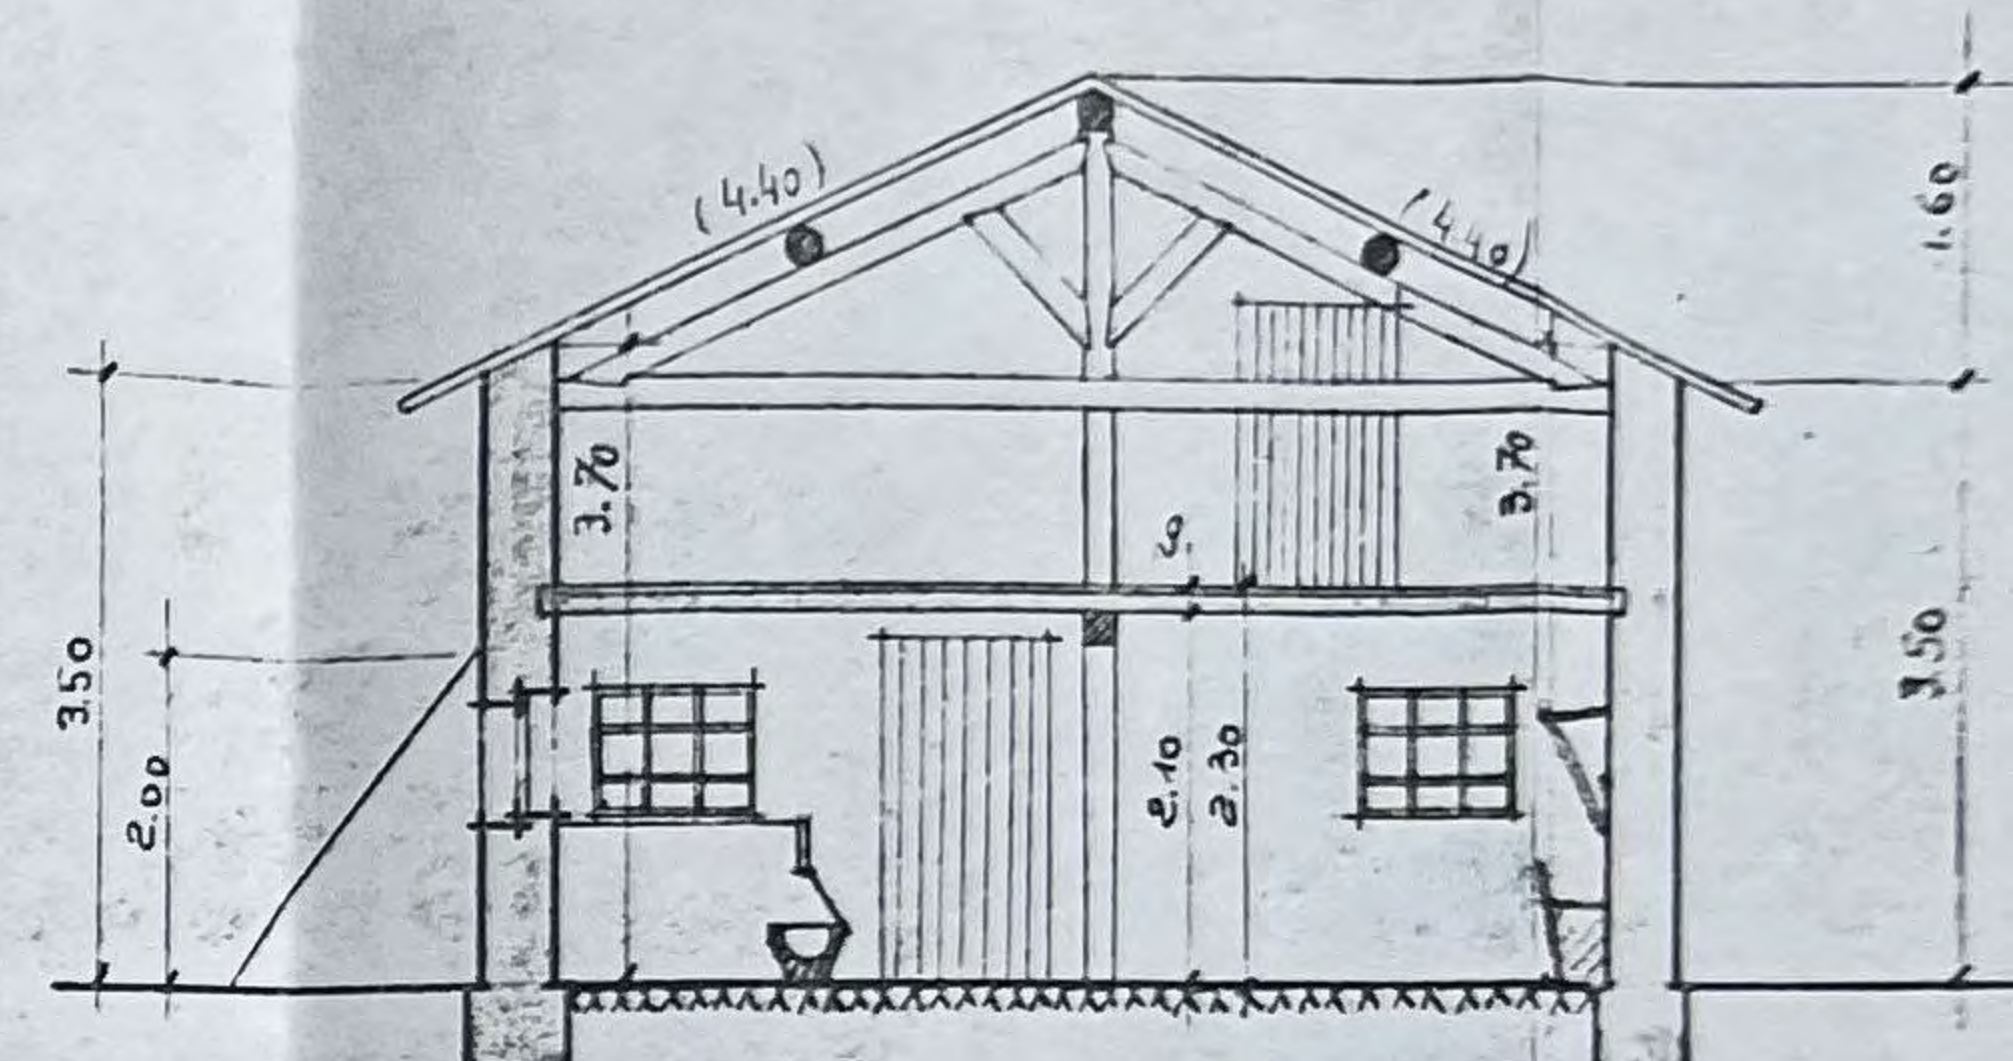

REZ-DE-CHAUSSEE

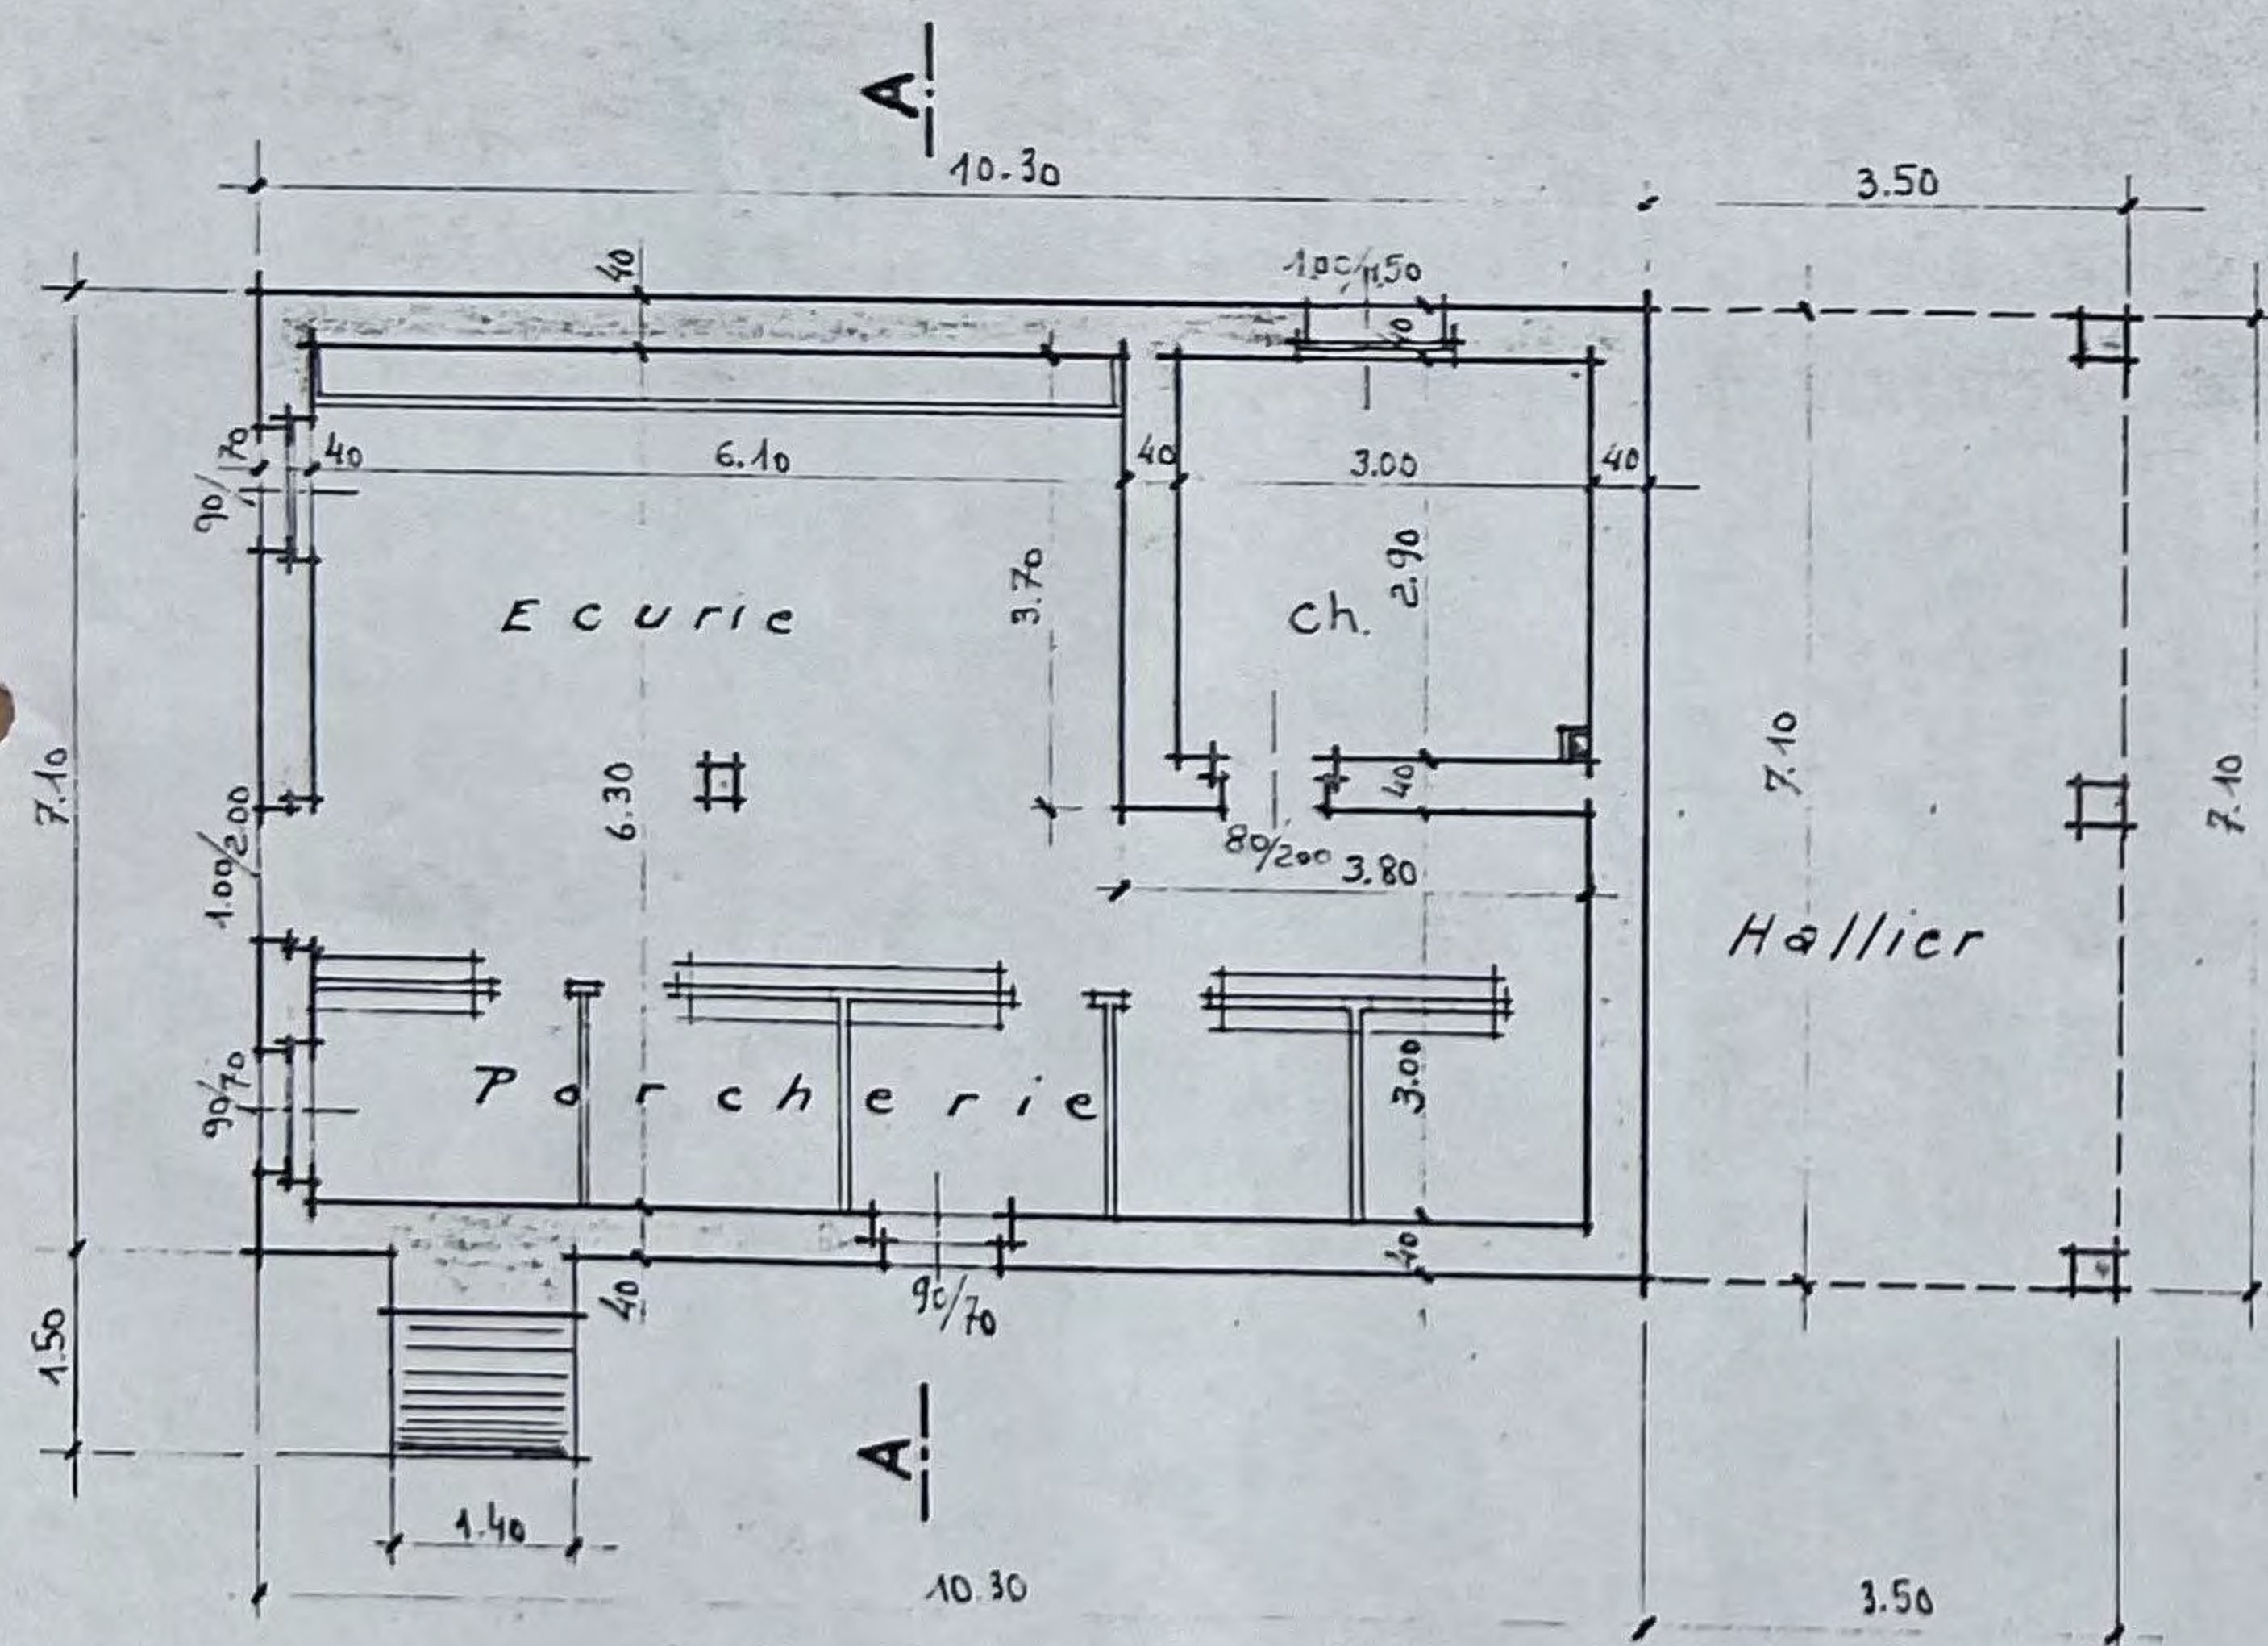

Chemin

ETAGE

