

PROPRIÉTÉ DE M. VIOT VICTOR
MOULIN DE BAZONCOURT

PROPRIÉTAIRE

PONT - ÉCLUSES -
GARAGE - SOUTÈNEMENTS

Ich. :

RÉF.

468 - 8

Dressé par H. COLOMBINI
Architecte : 4 Rue Barbé de Marbois
METZ le 10 Juin 1954

Le Propriétaire :

J. Viot

H. COLOMBINI

ARCHITECTE AGRÉÉ

ASSERMENTÉ PRÈS LE TRIBUNAL

4, RUE BARBÉ DE MARBOIS
METZ

Le Remembrement :

néant

L'Urbanisme :

néant

Les Ponts et Chaussées

Le Maire :

Dispensé

Chemin Rural

Le Génie Rural :

Le Chef de l'Urbanisme :

V PONT

=====

DEMOLITION -

Démolition du béton entre fer - 8.00 x 4.50 x 0.20 =	M3	7.200	101.40	730.08
Démolition de fer I de I60 - 4 x 8.00 x 17.900 =	KG	572.800	0.68	389.50
Démolition de murs de moellons hourdés au C.P. des culées - 2 x 1.30 x 5.00 x 1.00 =	M3	13.00	101.40	1.318,20
Transport des décombres au tombereau à la D.P.	M3	28.000	150.00	4.200,00

REFECTION -

Maçonnerie de moellons hourdés au C.P. I parement des culées - 2 x 1.30 x 5.00 x 1.00 =	M3	13.000	1.483,00	19.279,00
Enduit de ciment sur moellons neufs 2 x 1.30 x 5.00 =	M2	13.00	114.00	1.482,00
Fourniture et pose de fer I.P.N. I60 4 x 8.00 x 17.900 =	KG	572.800	15.68	8.981,50
Coffrage horizontal 4.50 x 7.00 =	M2	31.50	149.00	4.693,50
Coffrage vertical - 2 x 0.20 x 8.00 =	M2	3.20	172.50	552.00
Béton entre fer dans coffrage horizontal 0.20 x 4.50 x 8.00 =	M3	7.200	1.651,00	11.887,20

Ensemble 53.512,98


Majoration des Prix à la date
du devis : 20% 10.702,59

TOTAL PONT V 64.215,57


=====

PLAN DE MASSE


Ech. : 0.02 pm.

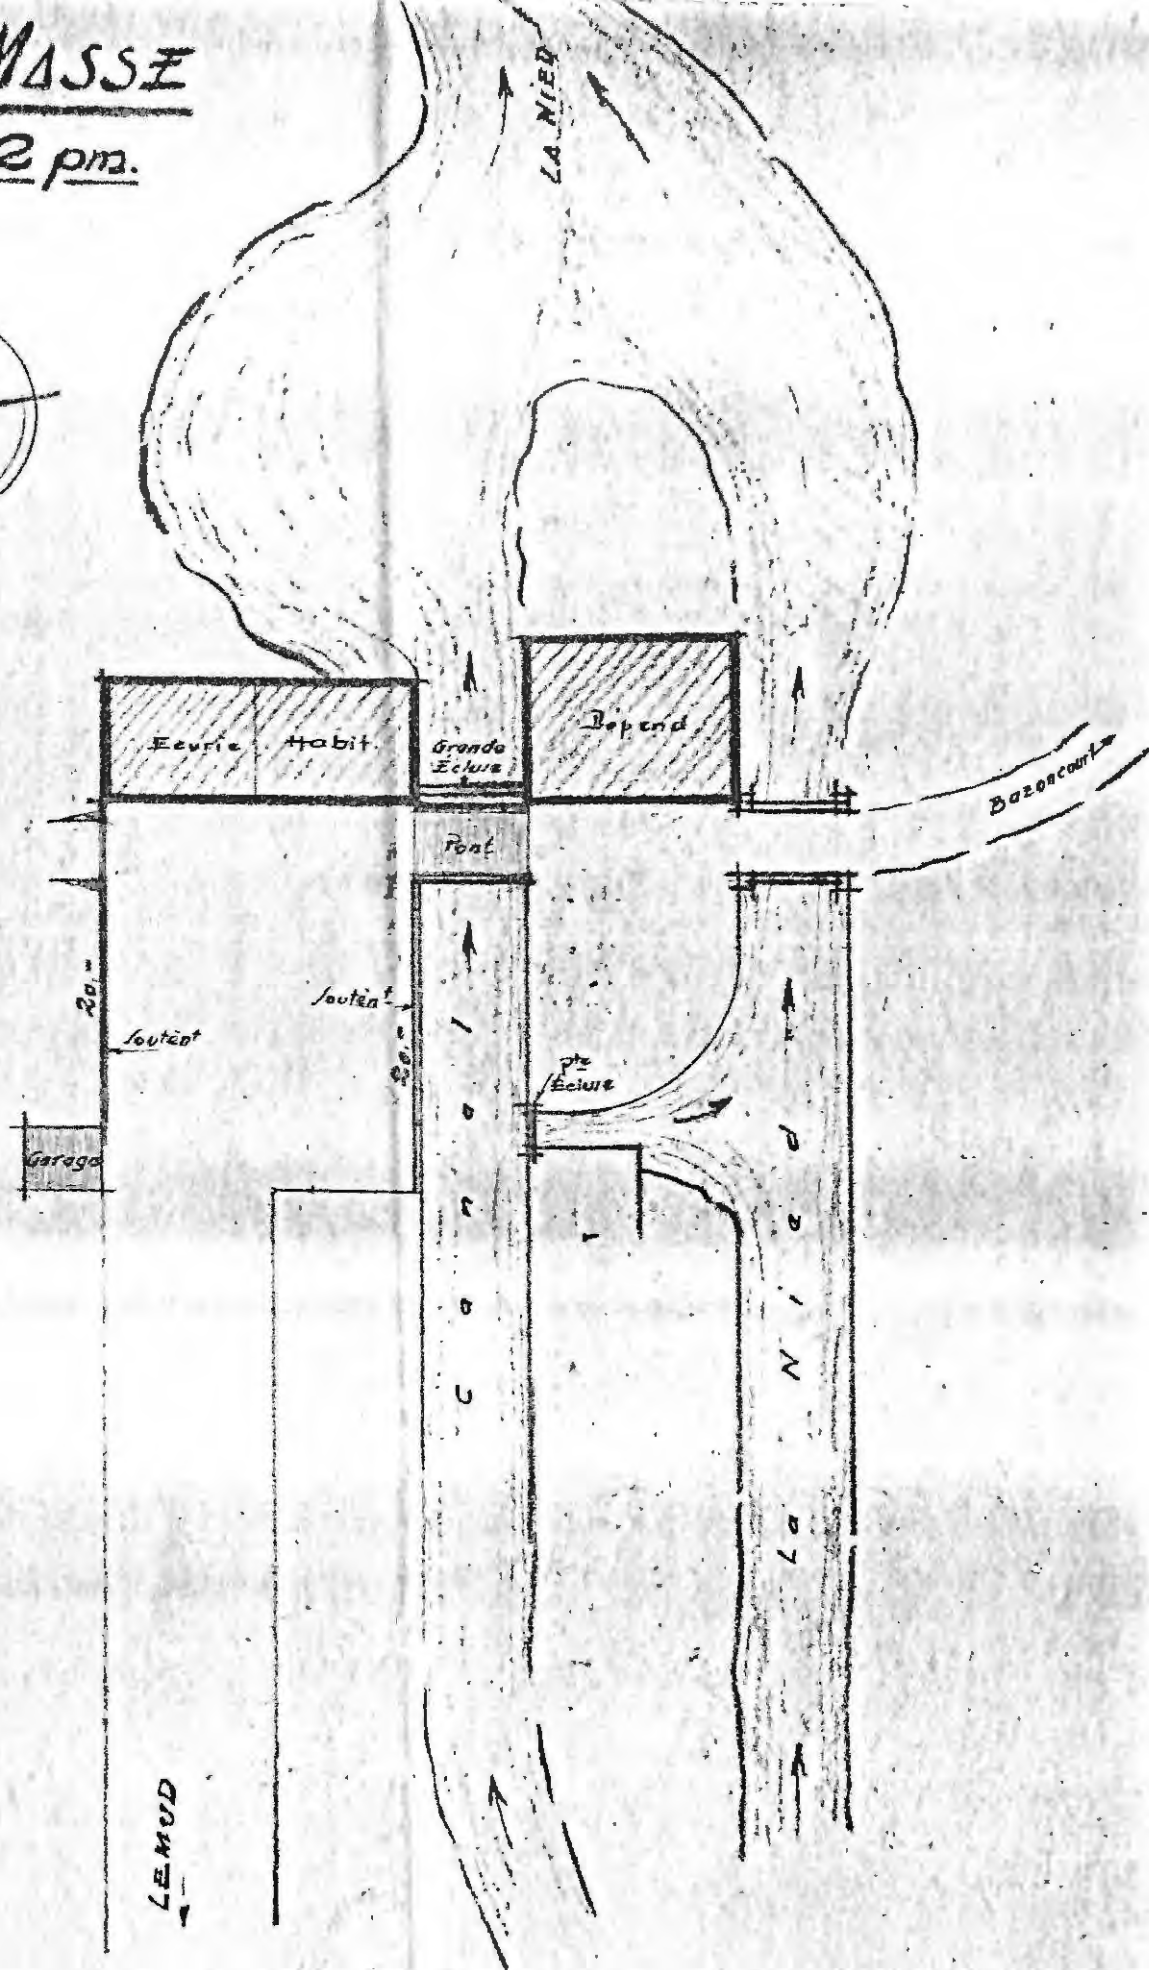

COUPE EN LONG

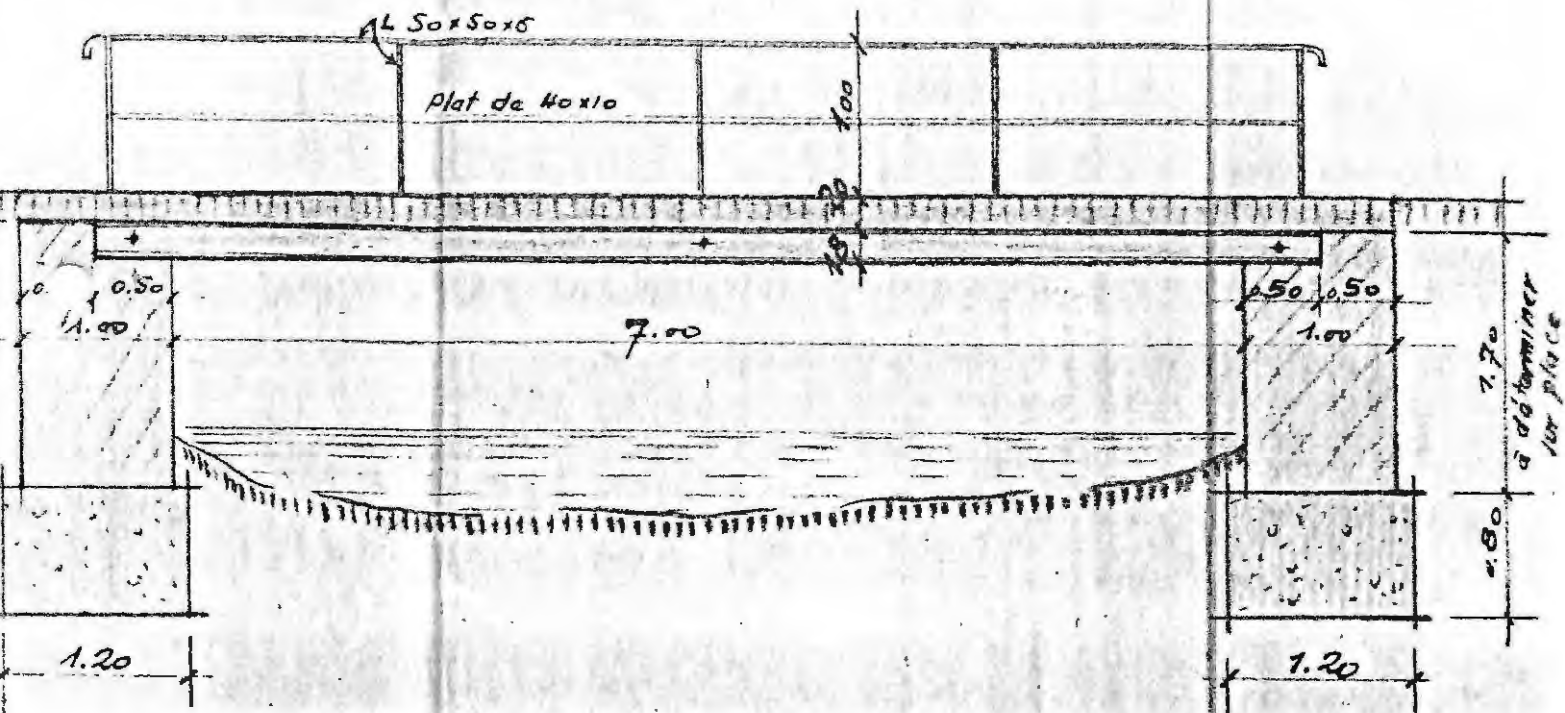


COUPE EN TRAVERSE

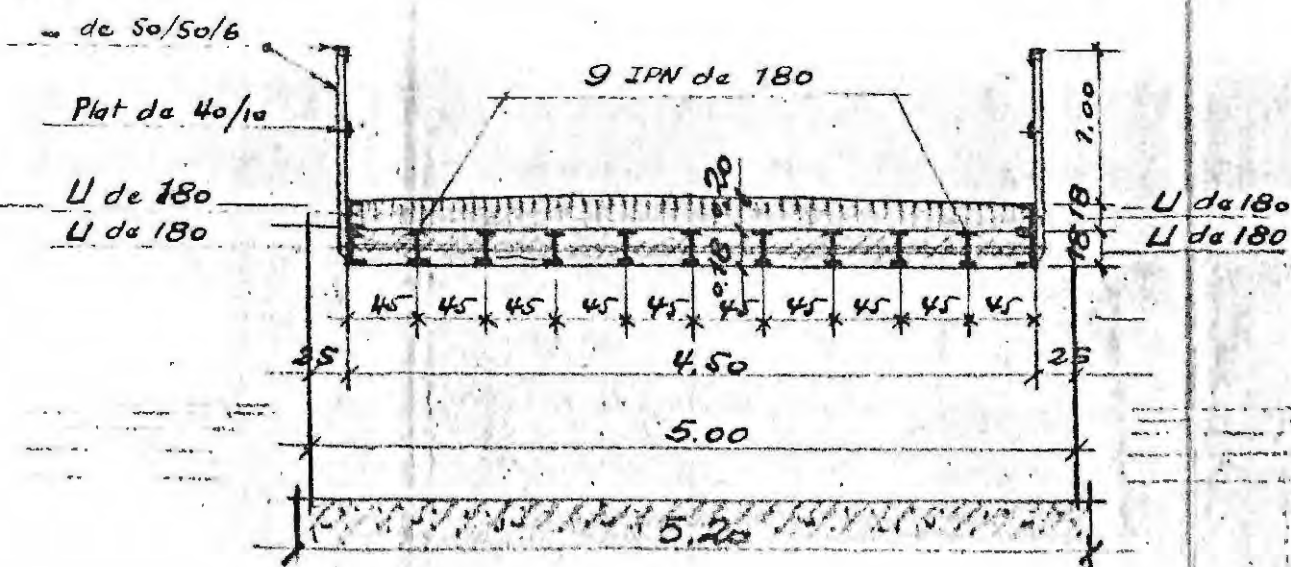

PONT sur le CANAL - 5!

TABLIER

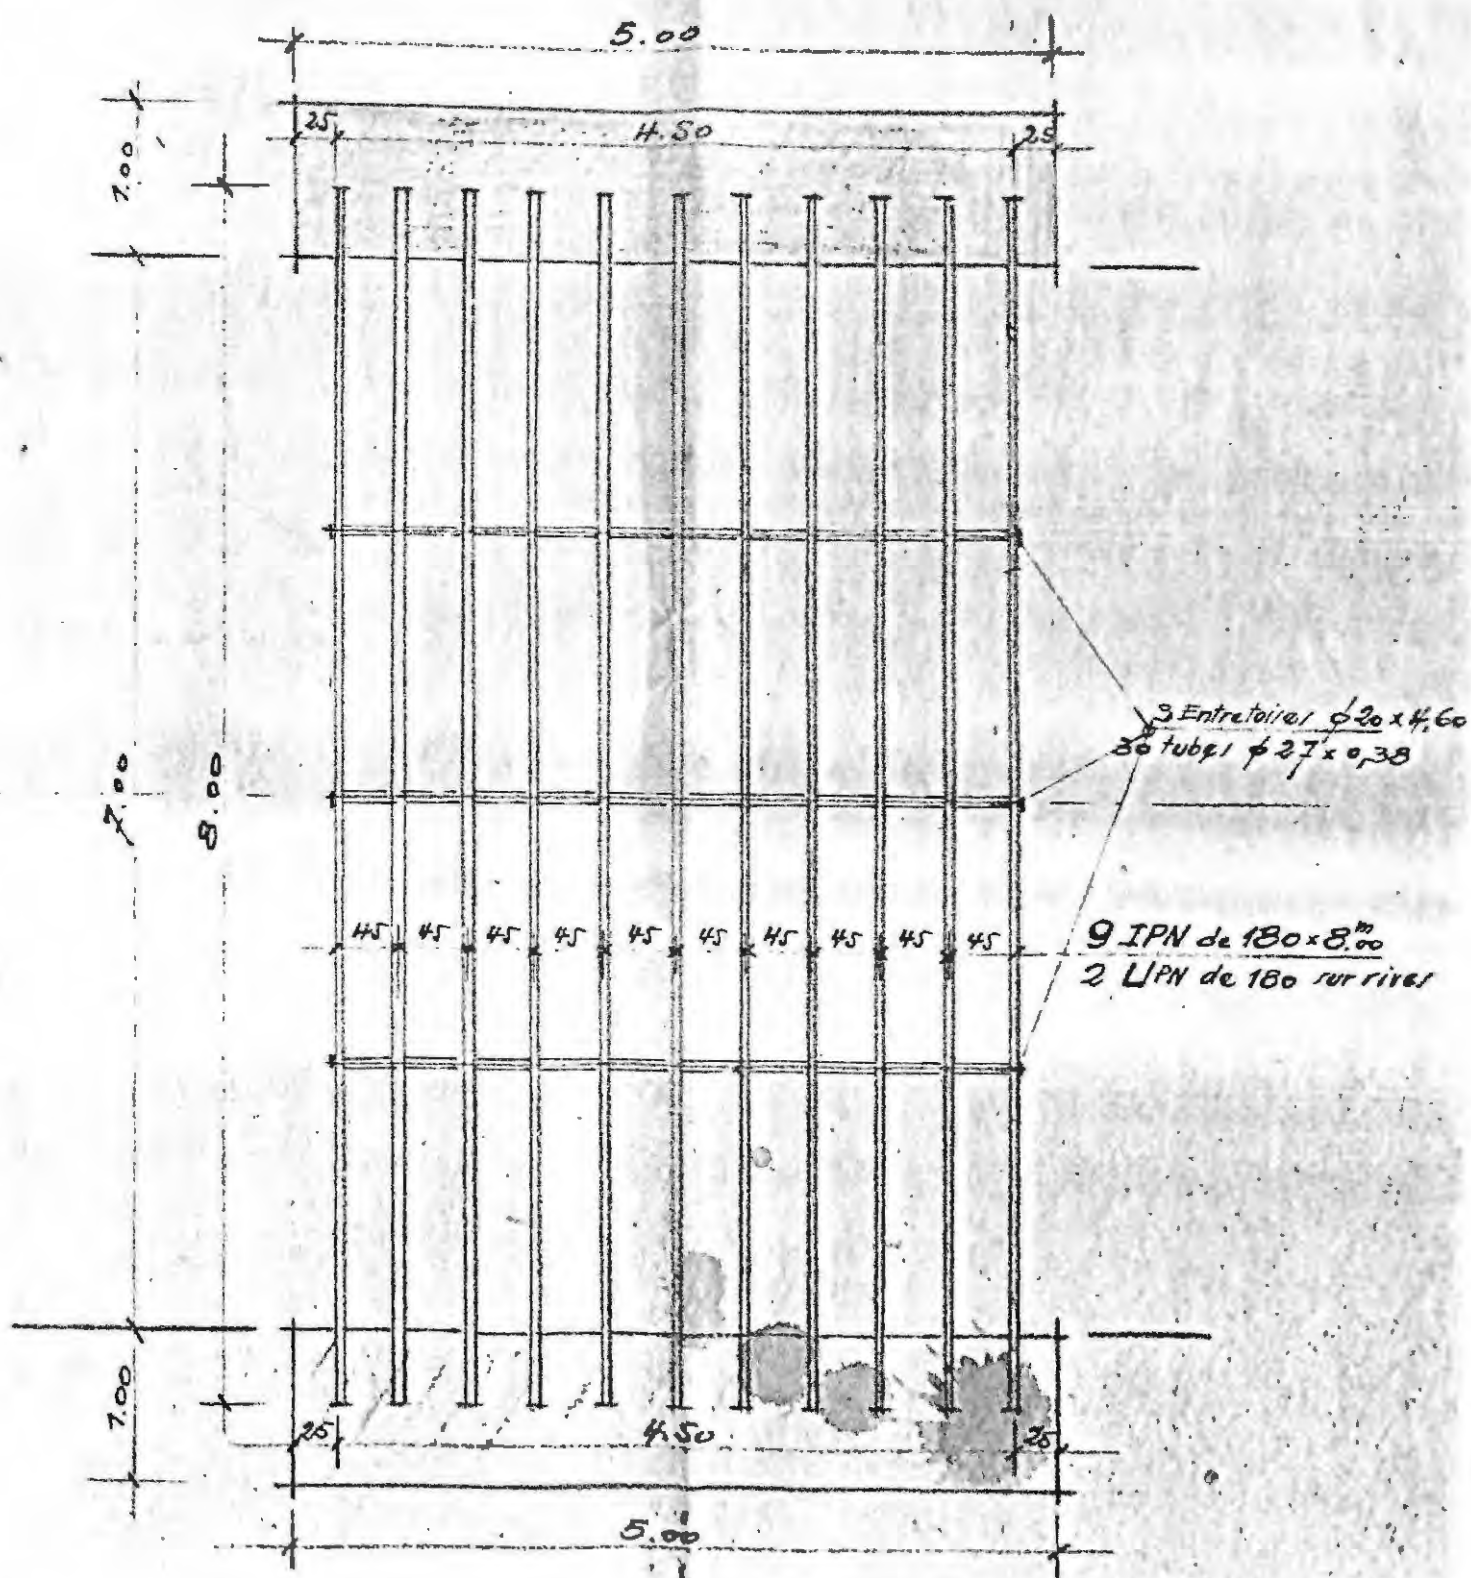

- 5 - VI ECLUSE - GRANDE ROUE =====

SERVICE des MACHINES -

Remplacement de dents taillées en chêne -
remise en état des engrenages - rouages compris
toutes fournitures - Estimation - 5.000,00

ECLUSE -

Remplacement d'une roue en chêne bras de 12/12
diamètre 4.50 - dépose de la roue et de l'axe
recupération des pièces en fer - façon de la
nouvelle roue - repose - compris toutes fournitures
et toutes sujétions - Ensemble - 18.450,00

Démolition et remplacement de chène scellé
au ciment -

2 x 3.20 x 0.23 x 0.50 = 0.736

1 x 3.20 x 0.32 x 0.50 = 0.512

----- MJ 1.248 8.585,50 10.714,70

Entaille dans chène sur longueur -

3 x 3.20 =

ML 9.60 56.00 537.60

Remplacement de planches brutes en chène
de 34 posées jointives - fixées après crémaillère

3 x 1.05 x 11.60 =

ML 3.04 440.00 2.217,60

Dépose et repose de chène

5.90 x 0.40 x 0.40 =

MJ 0.944 1.249,00 1.179,05

Remplacement de crémaillère en fer de 22/40
longueur 2.50 =

KG 17.160 43.28 742.68


Ensemble 38.841,63

Majoration des Prix à la


date du Devis 20% 7.768,32

TOTAL ECLUSE - GRANDE ROUE 46.609,95
=====



GRANDE ÉCLUSE

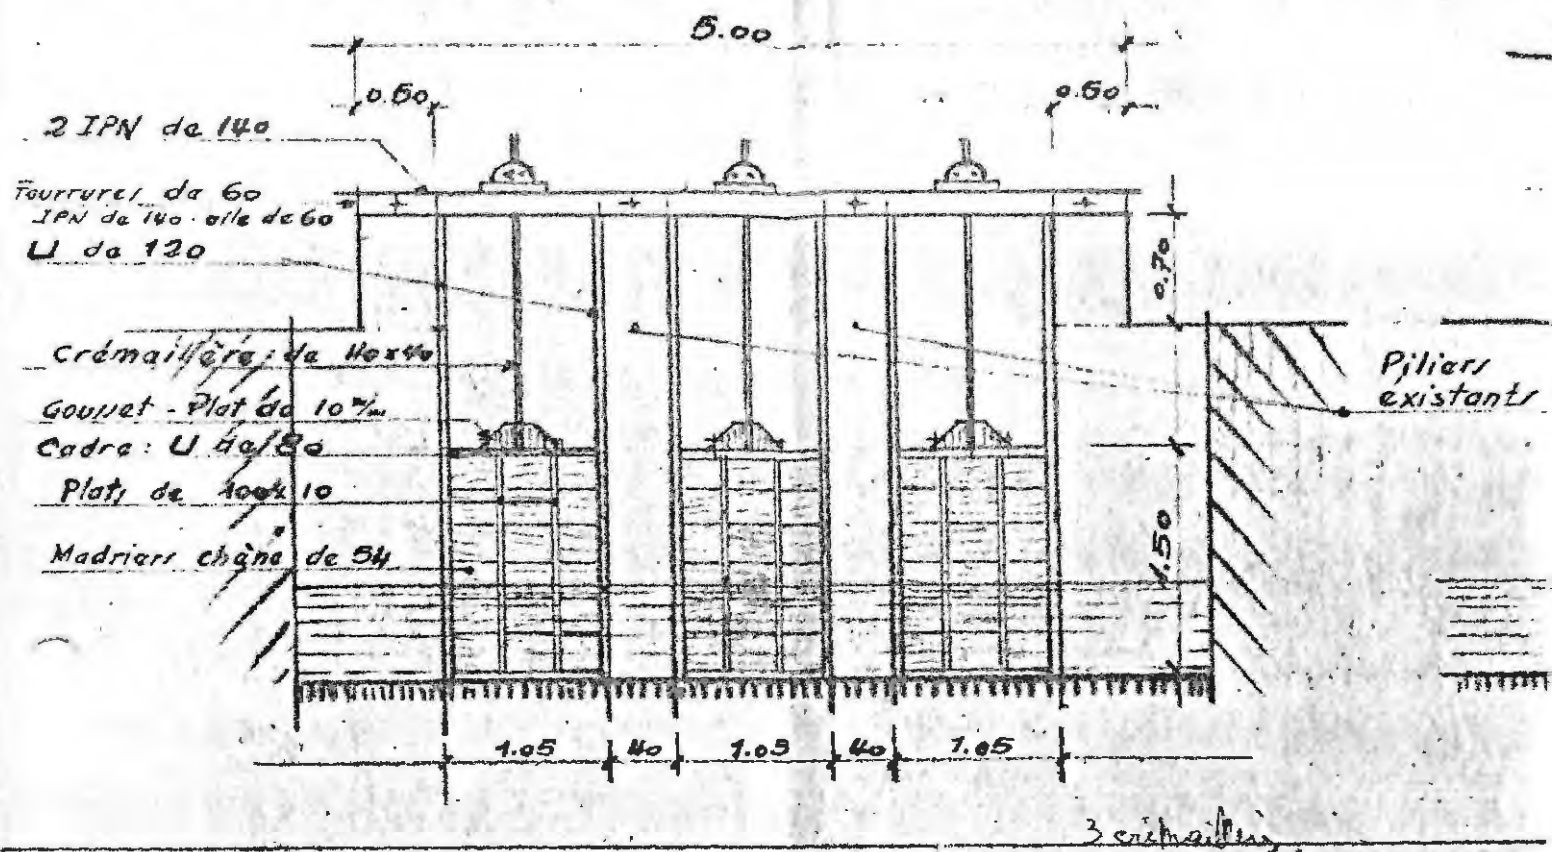

GARAGE

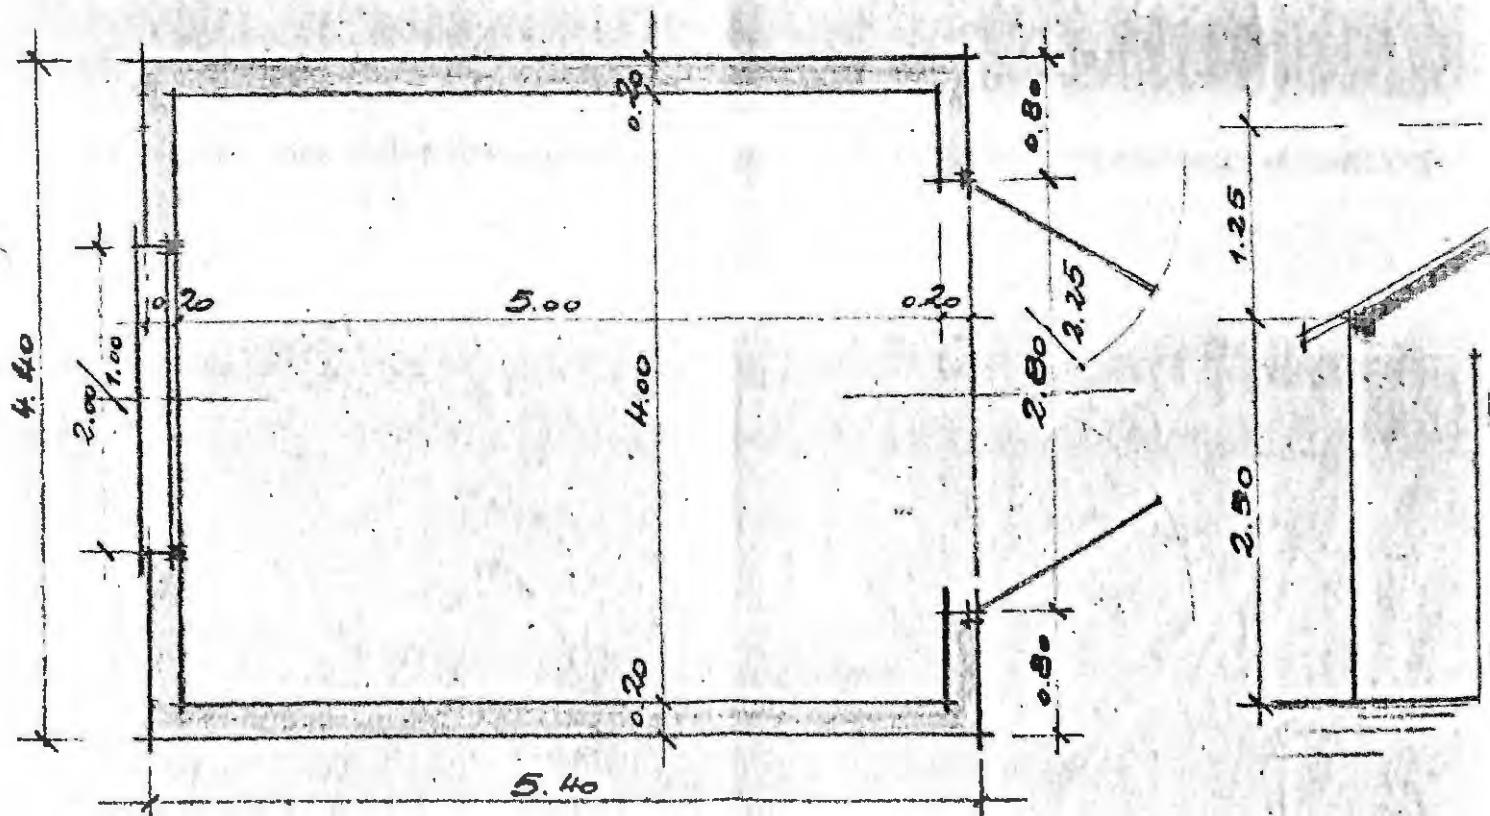


PLAN DE SITUATION

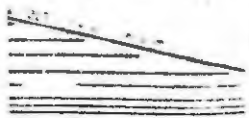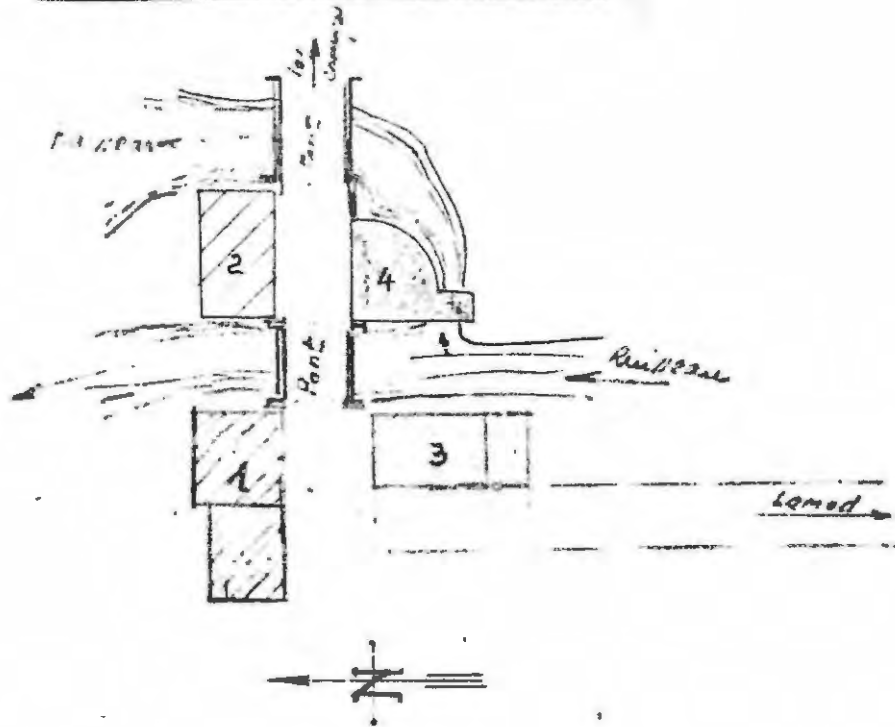


E ARRIVE

CLUSE

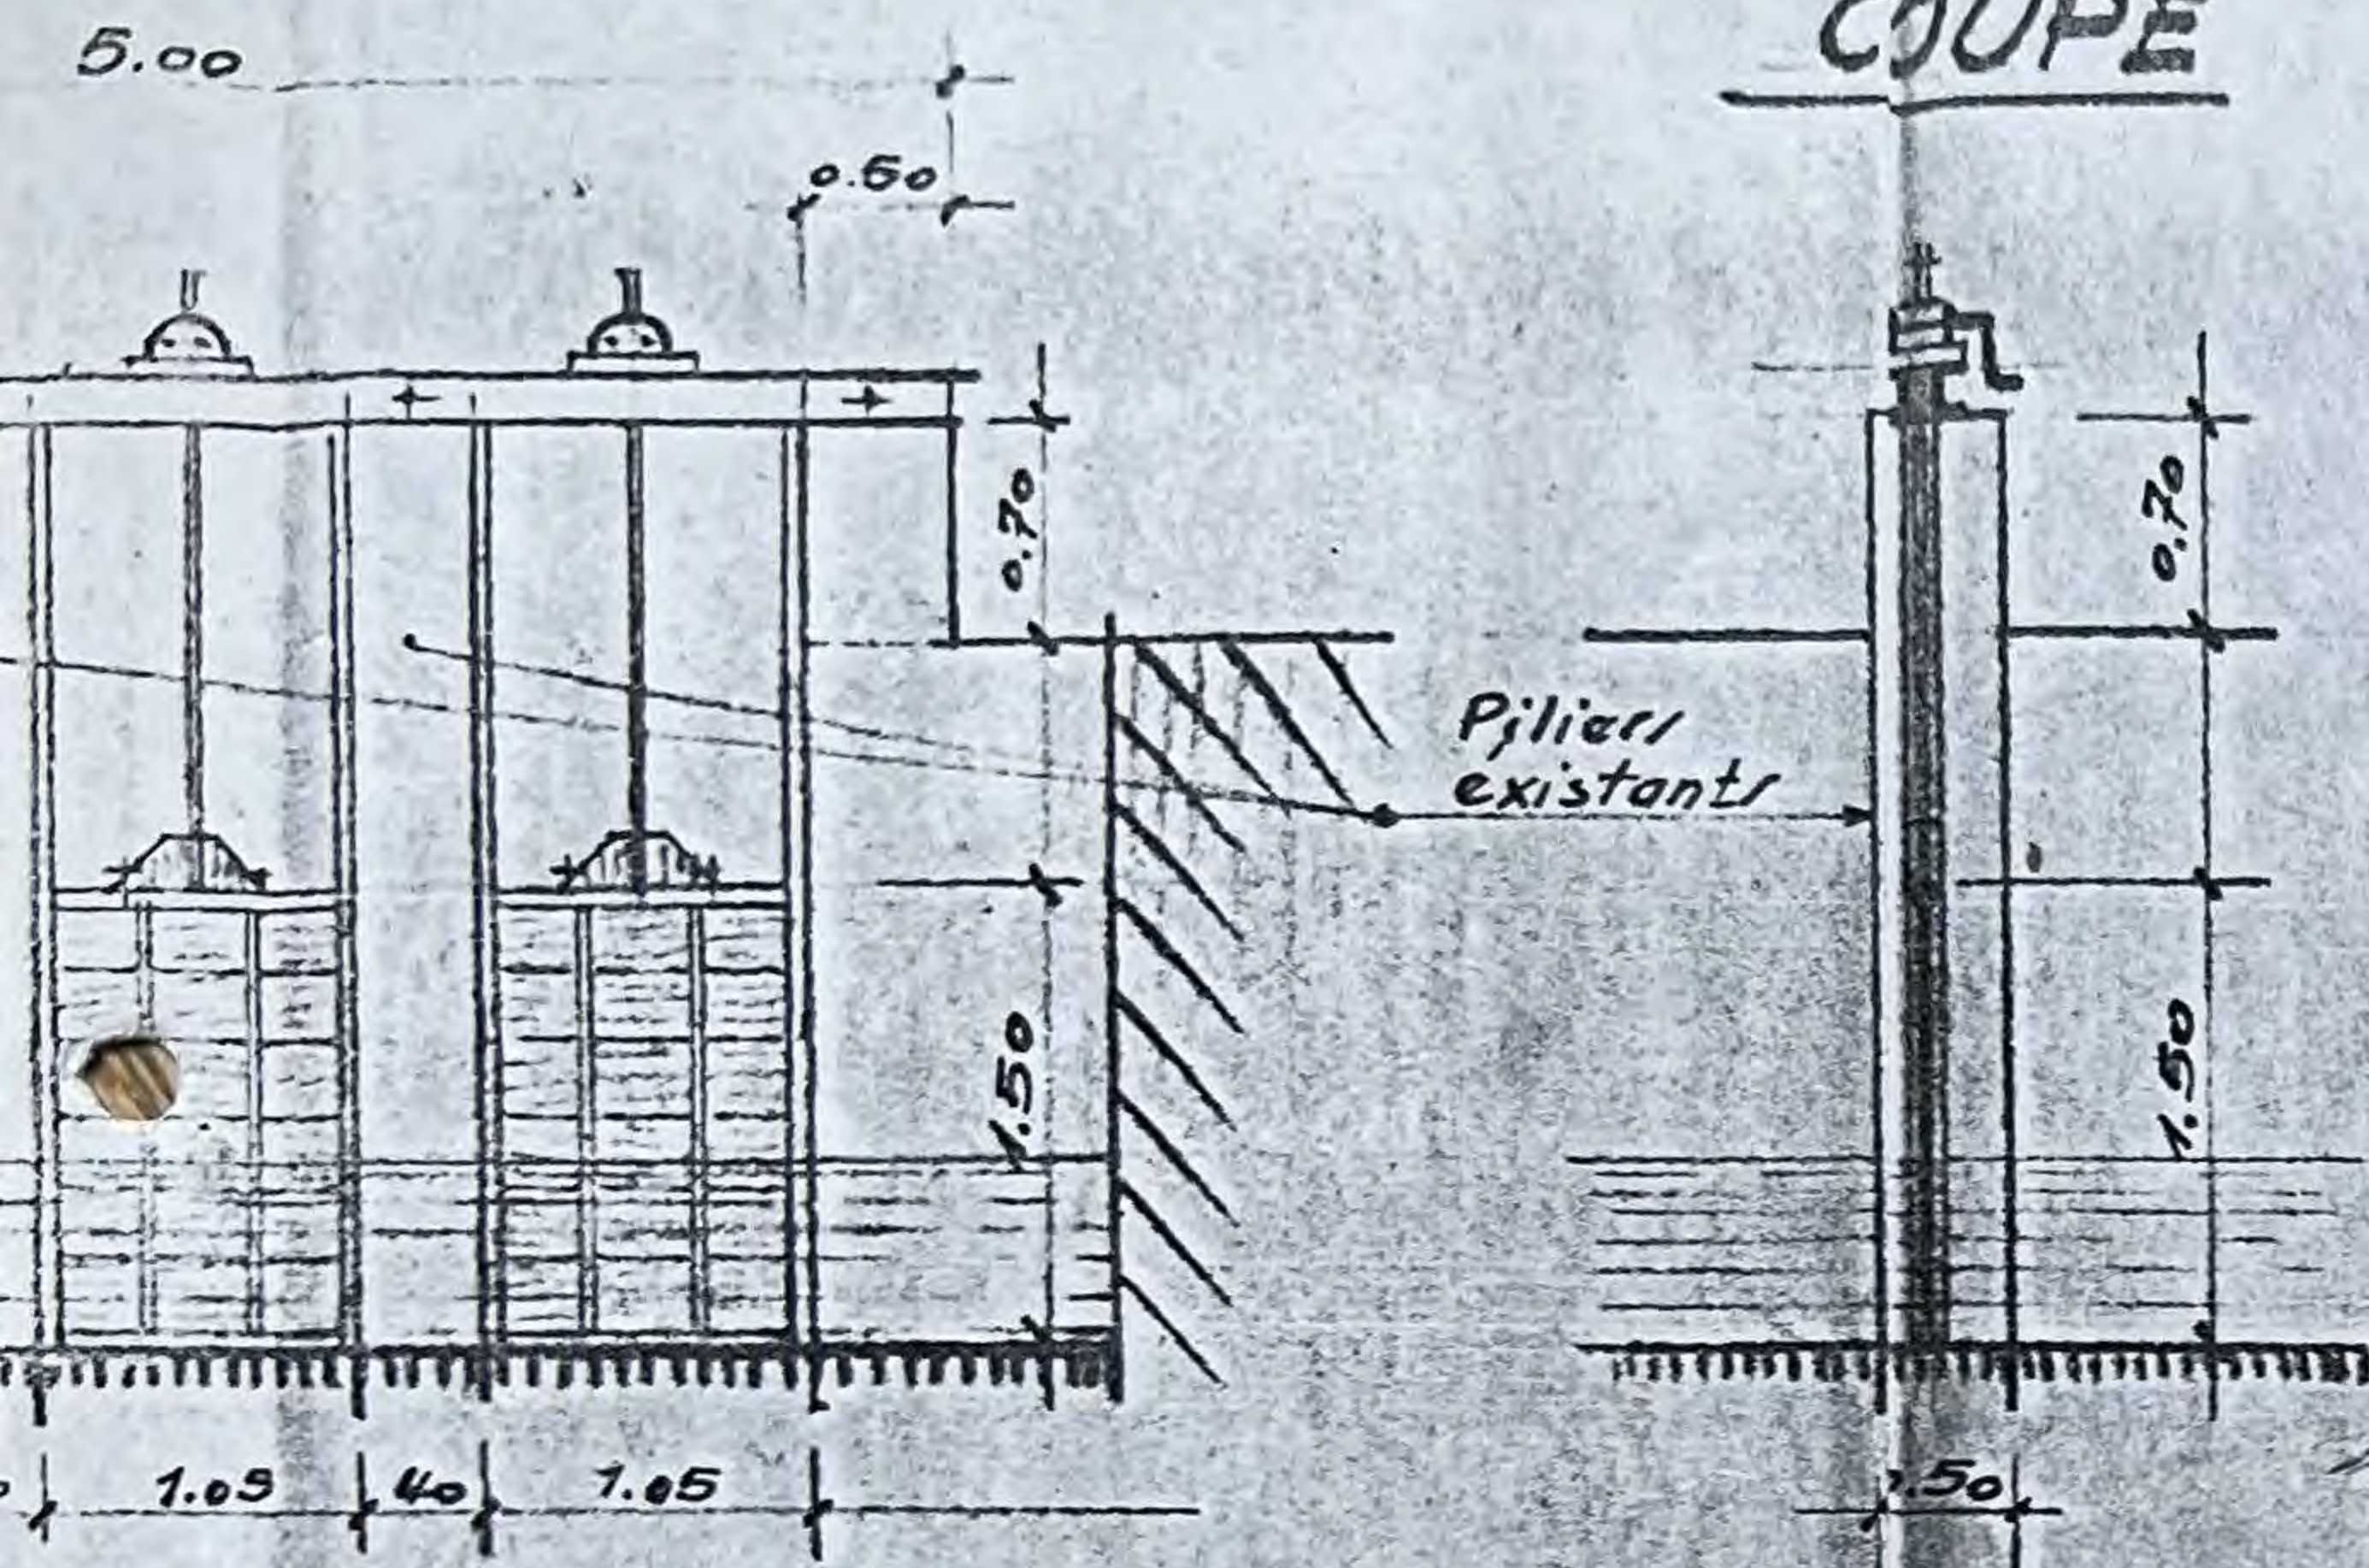


3 crémaillères



PETITE ÉCLUSE

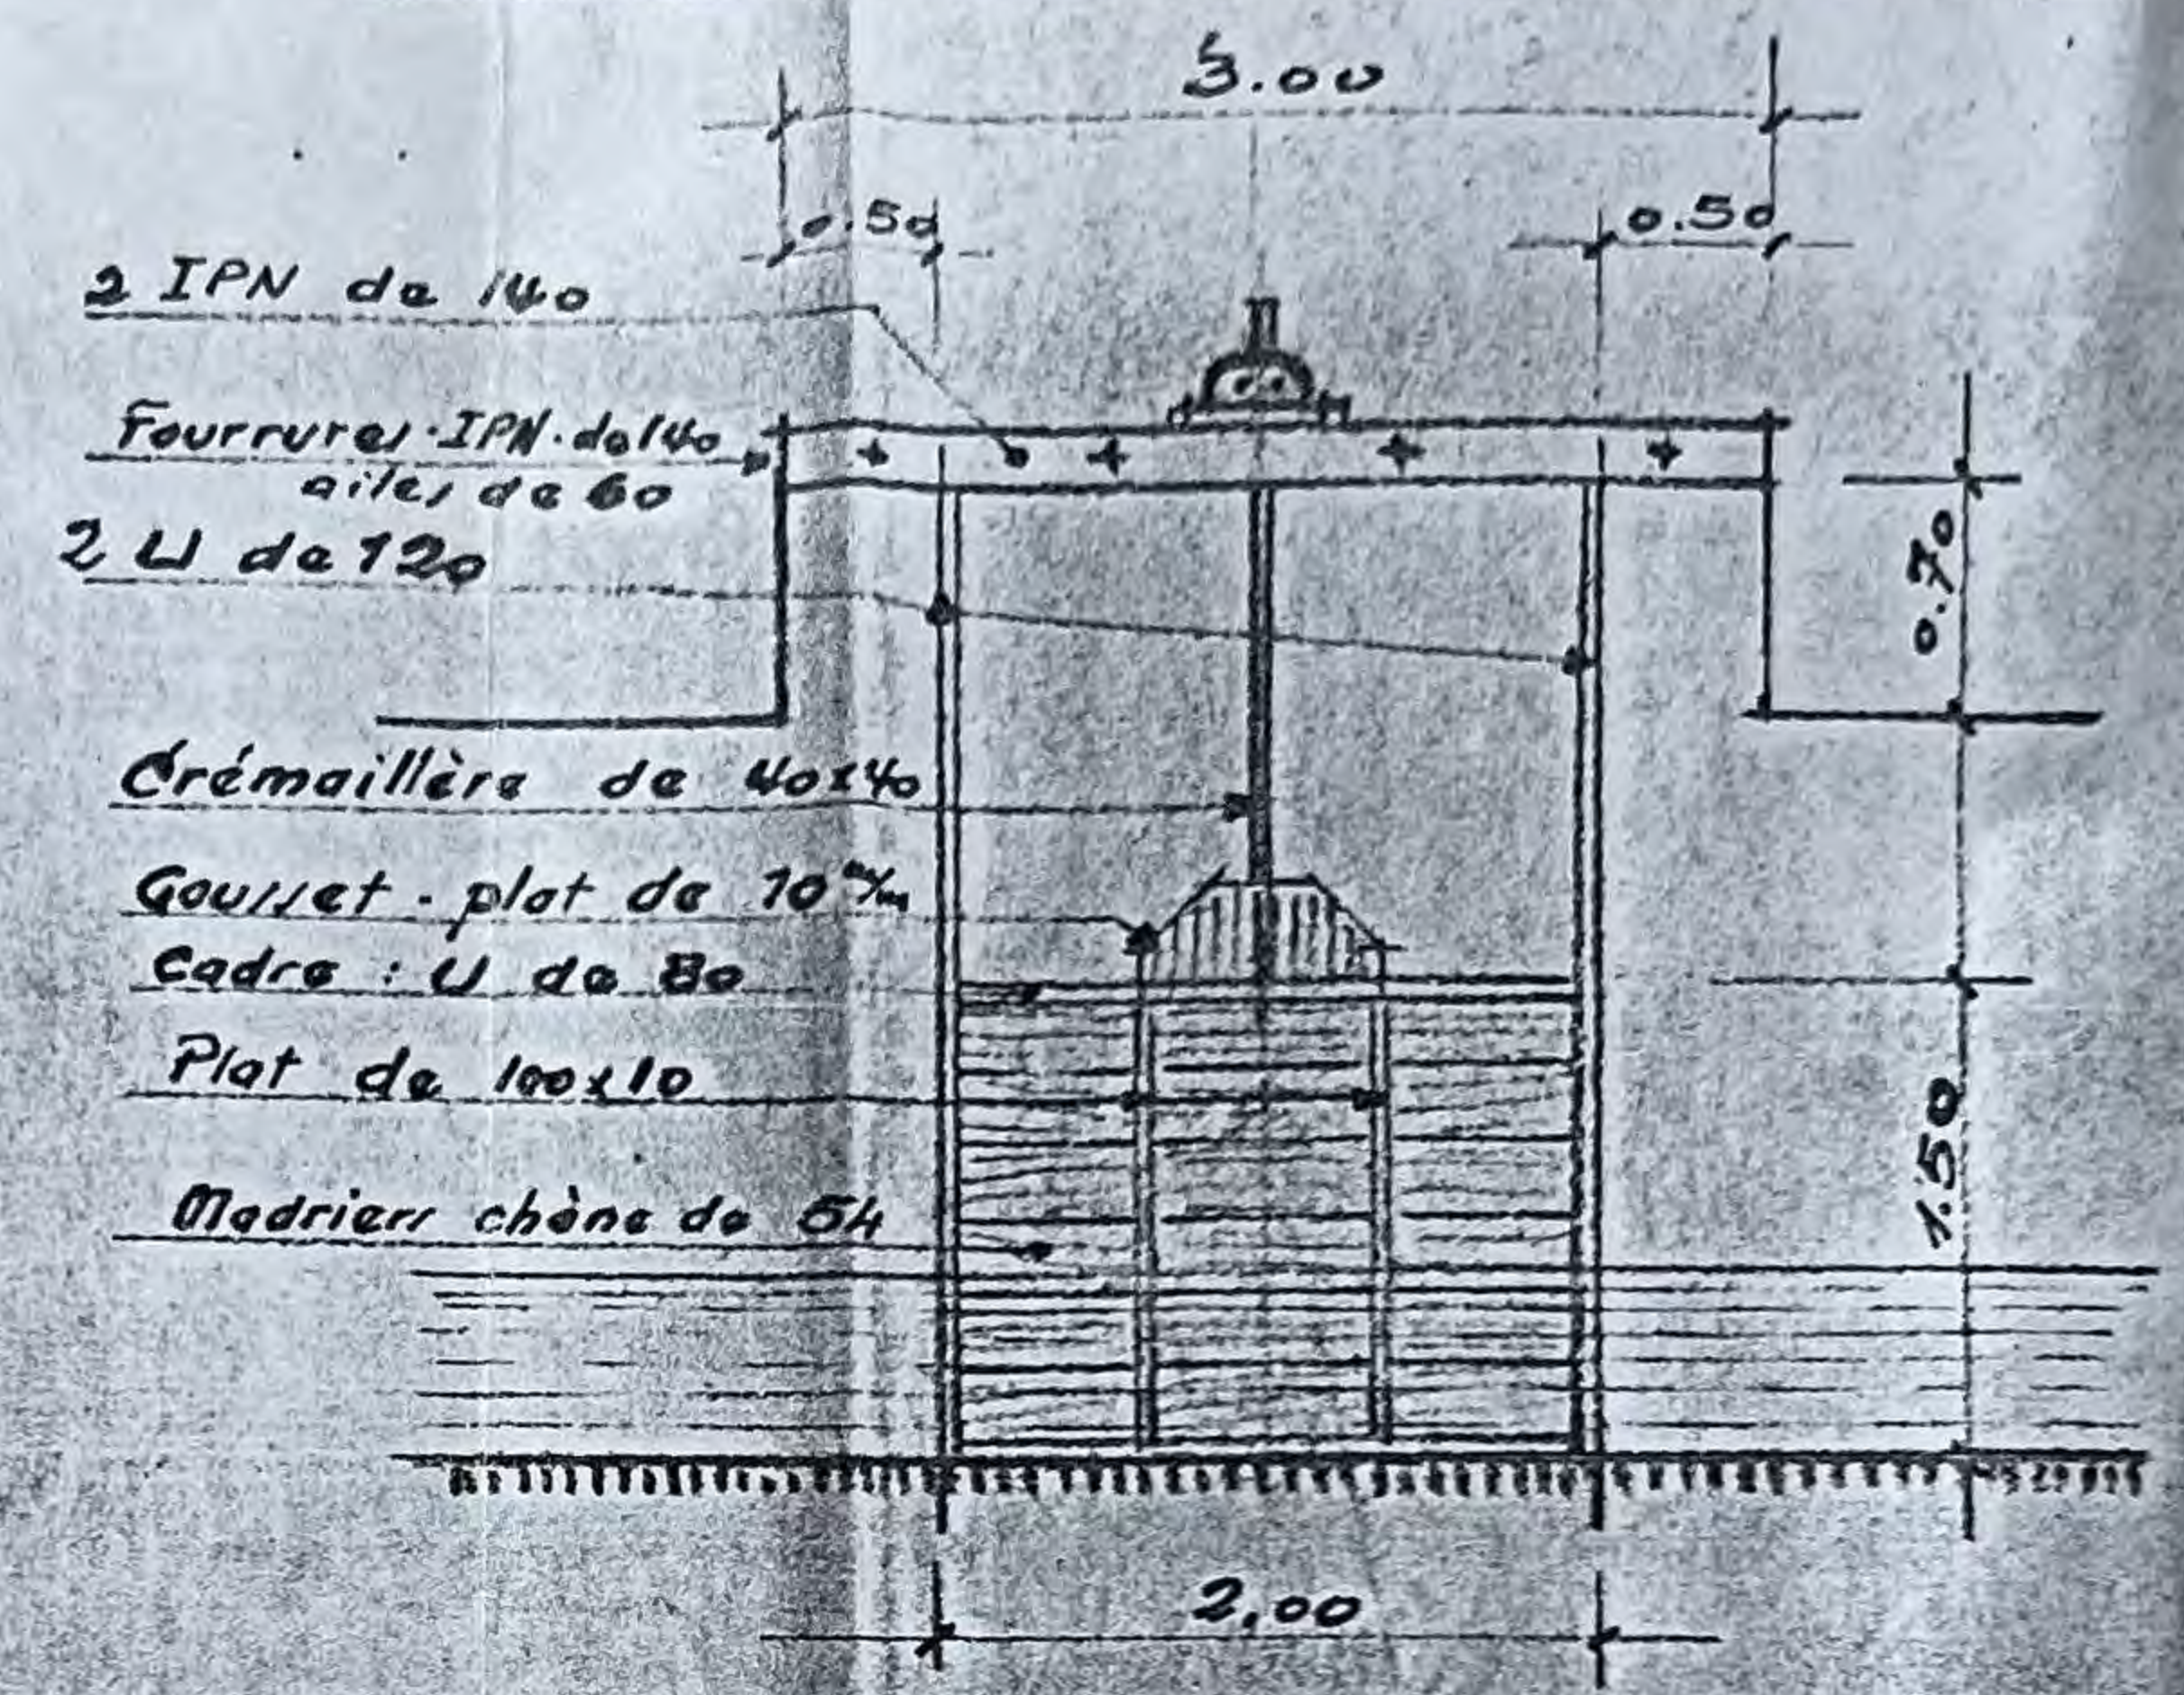

COUPE

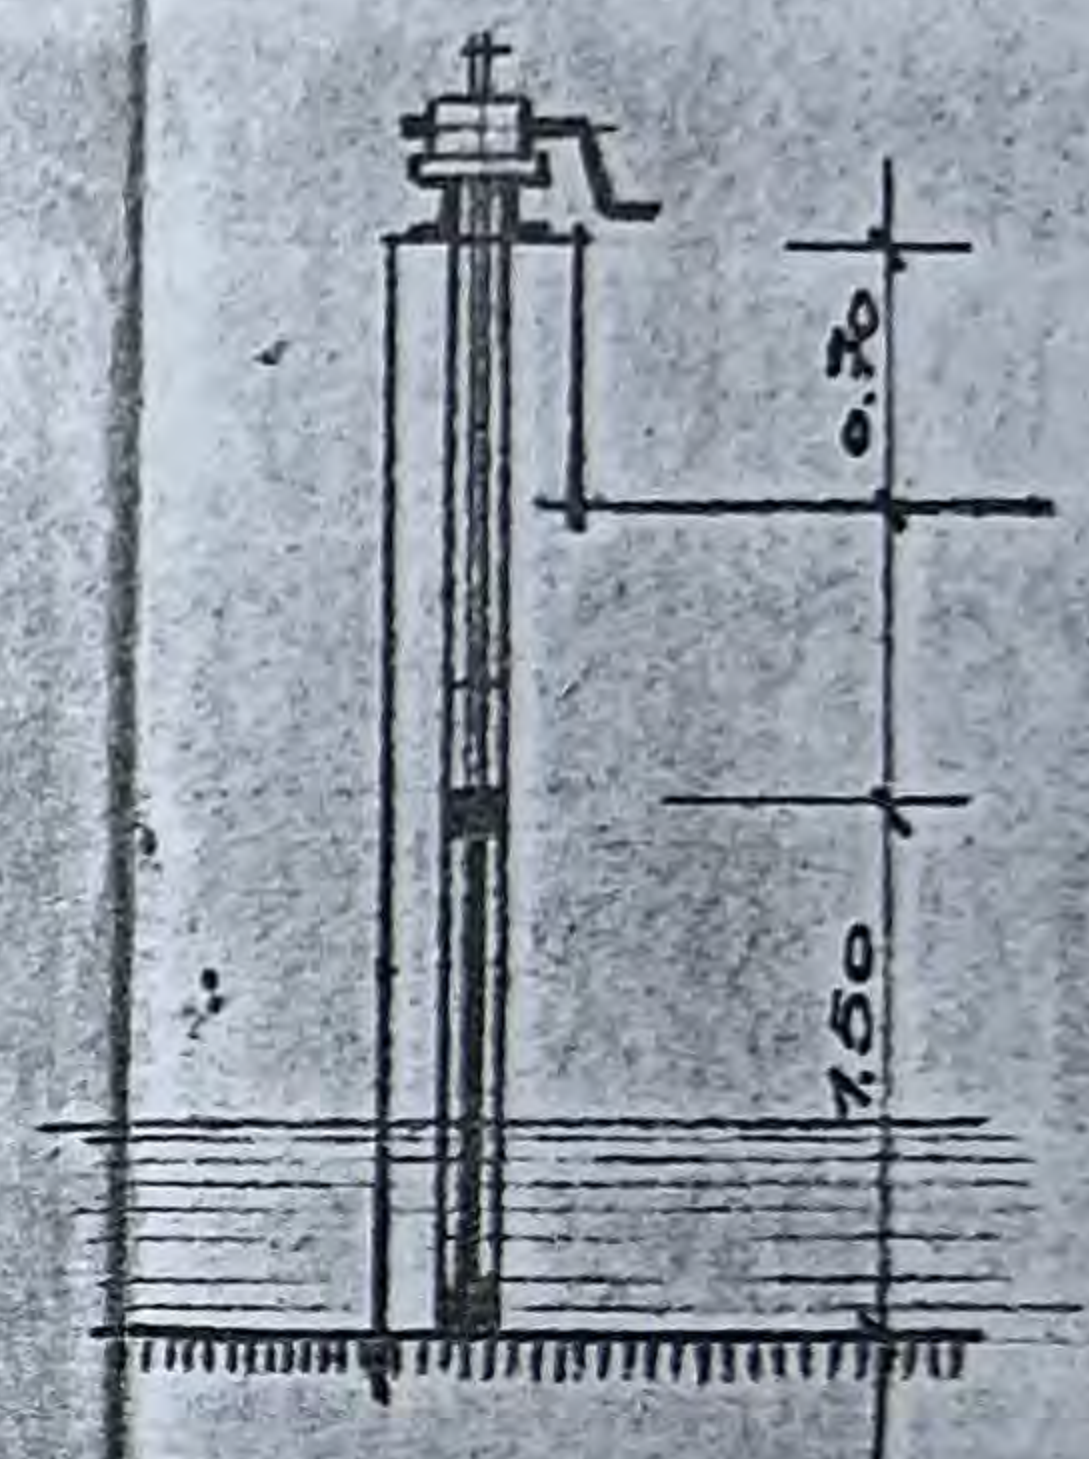


GE

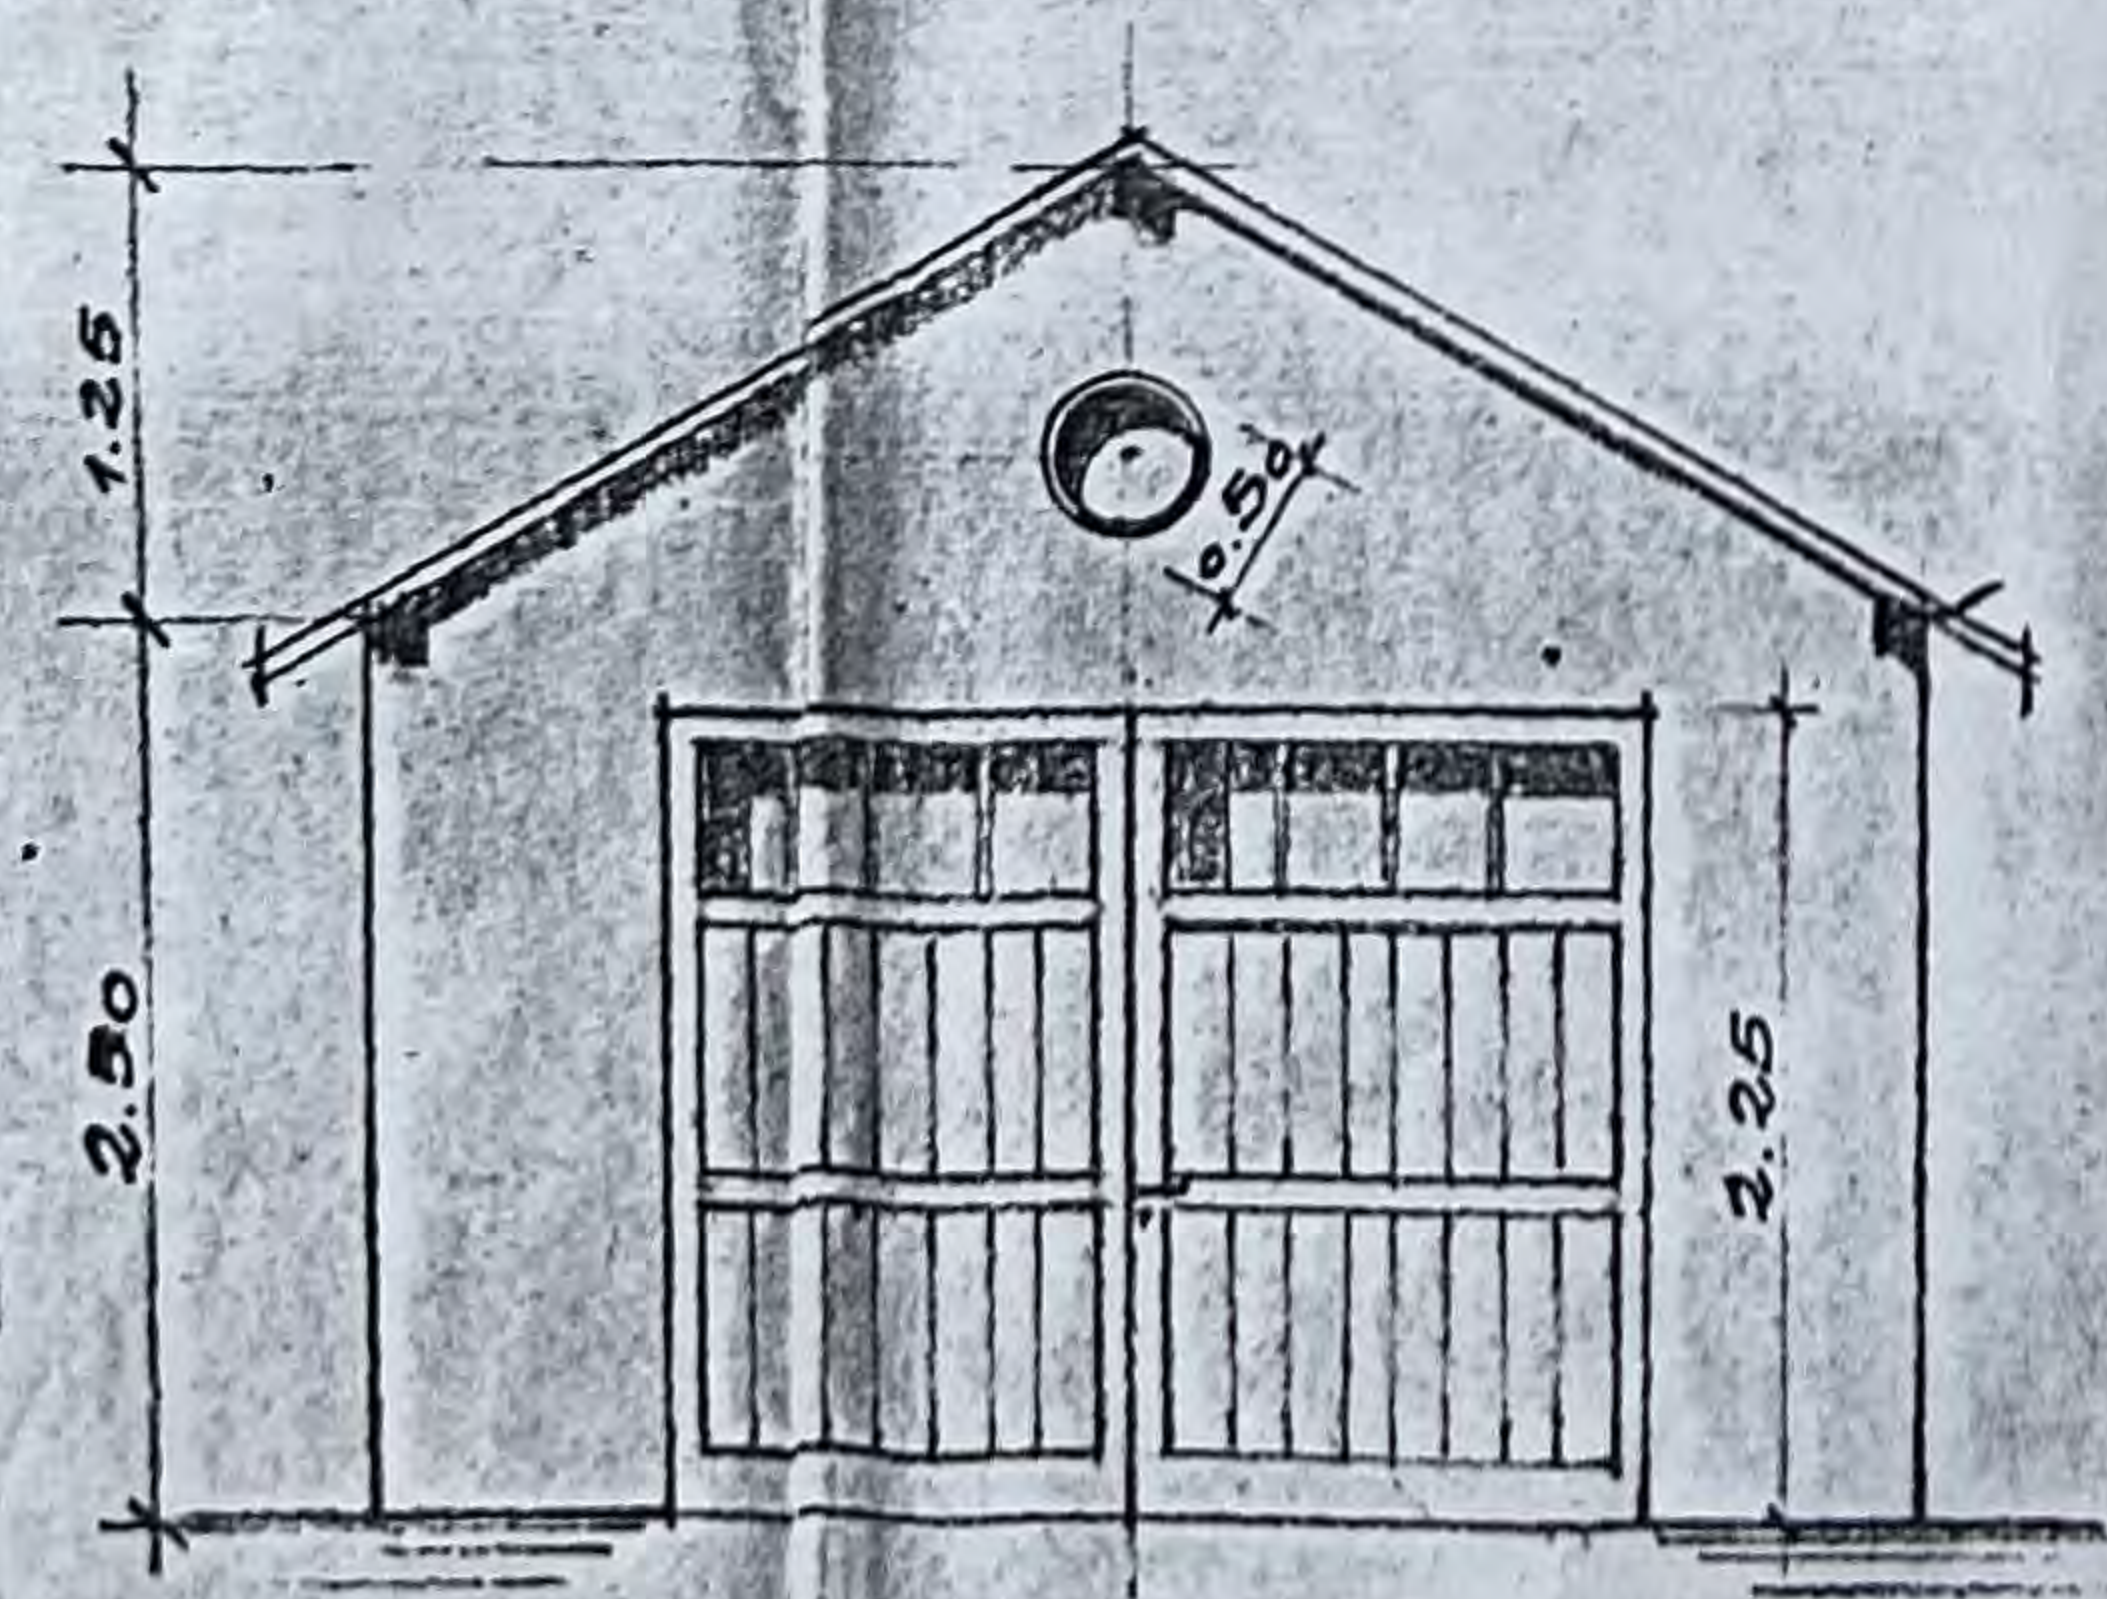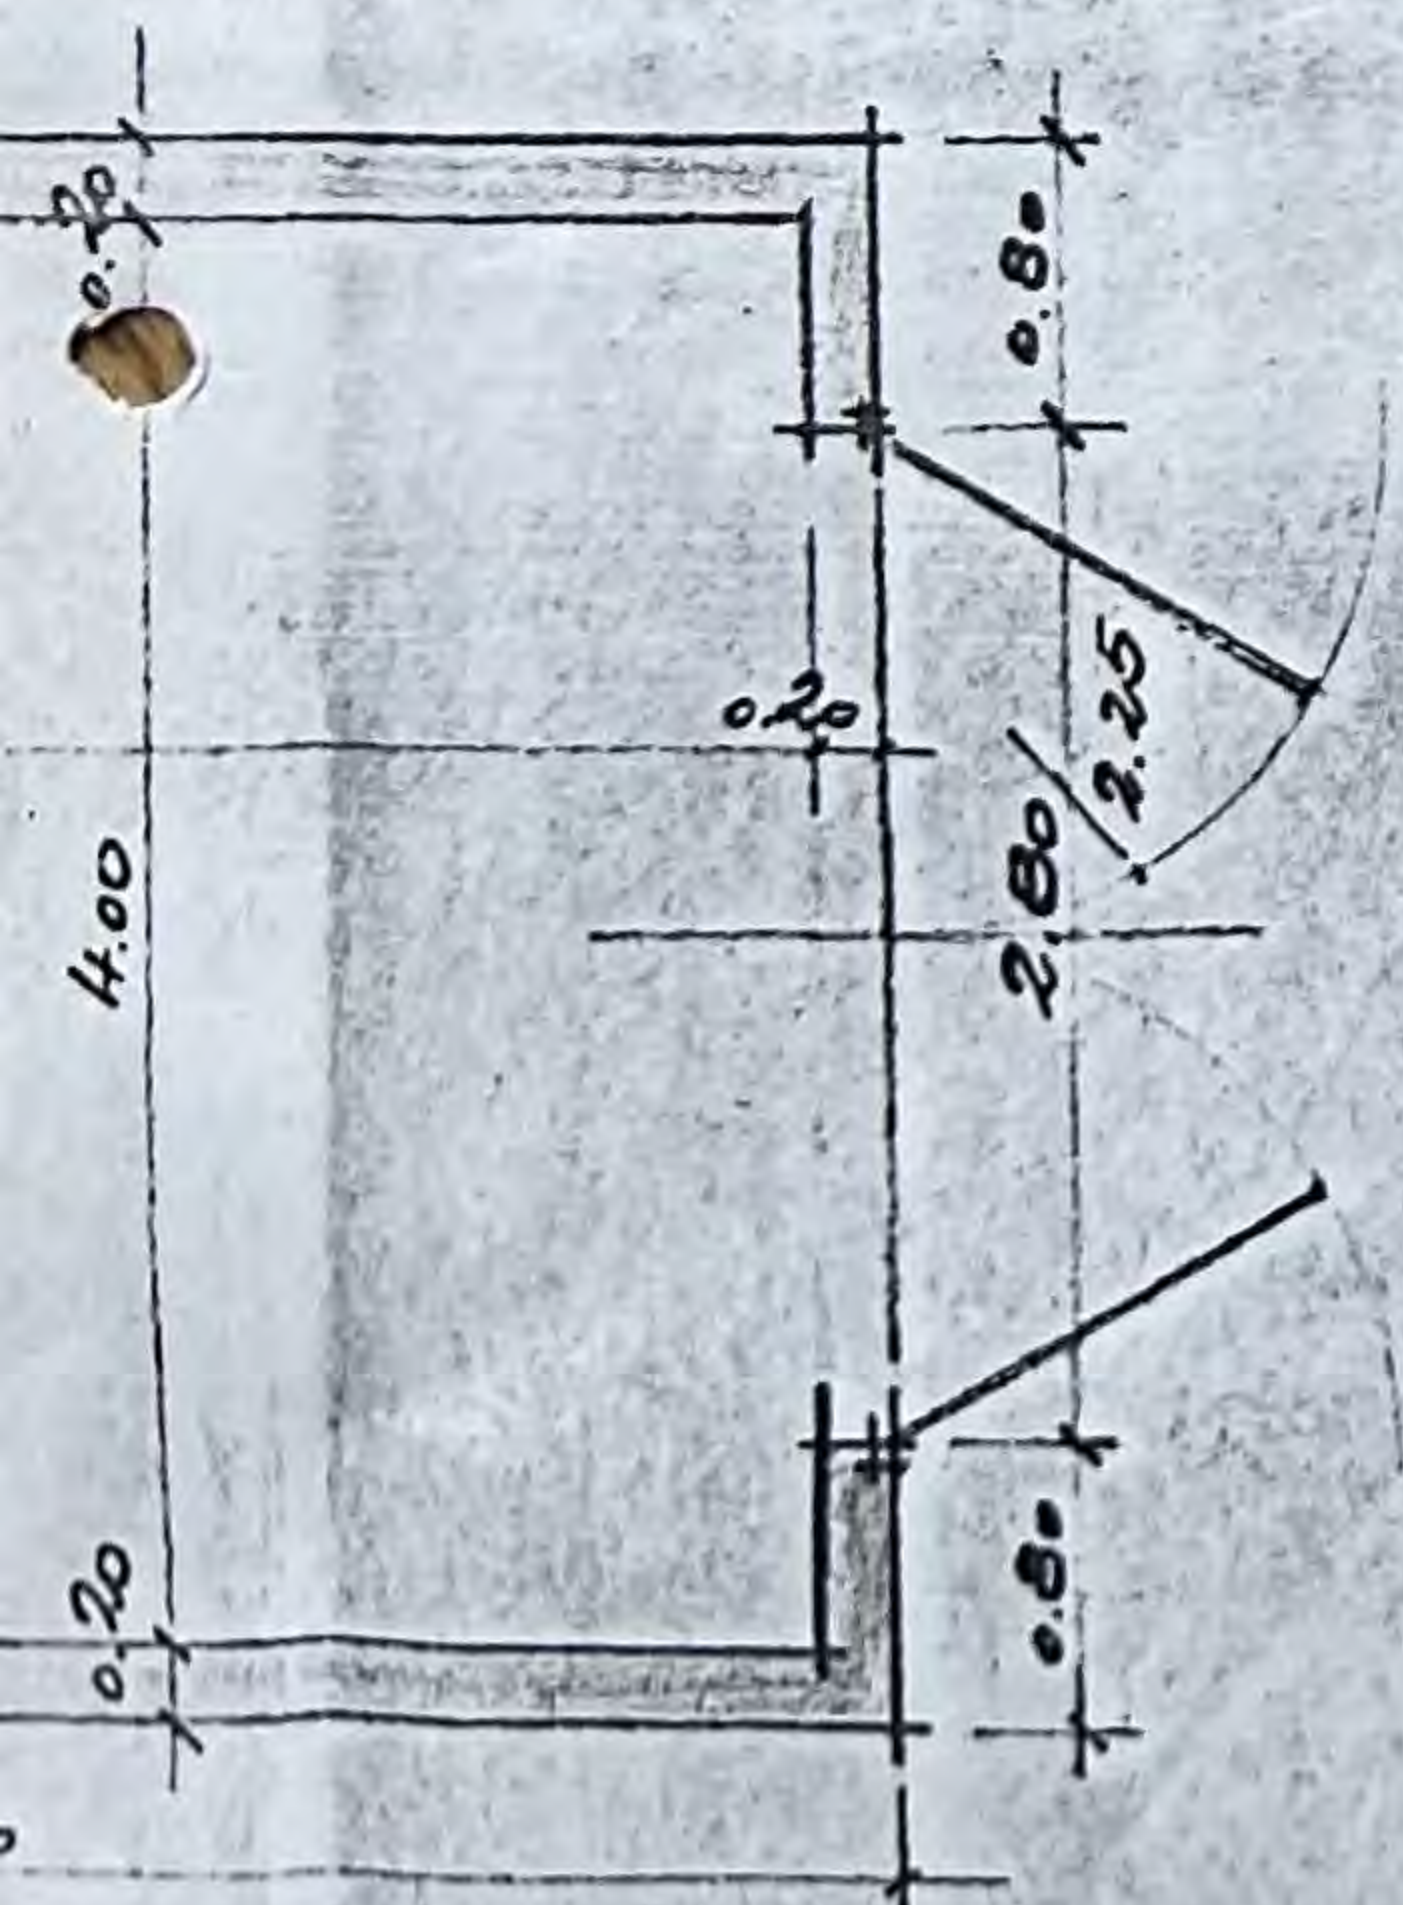



SOUTÈNEMENTS

CÔTÉ CANAL

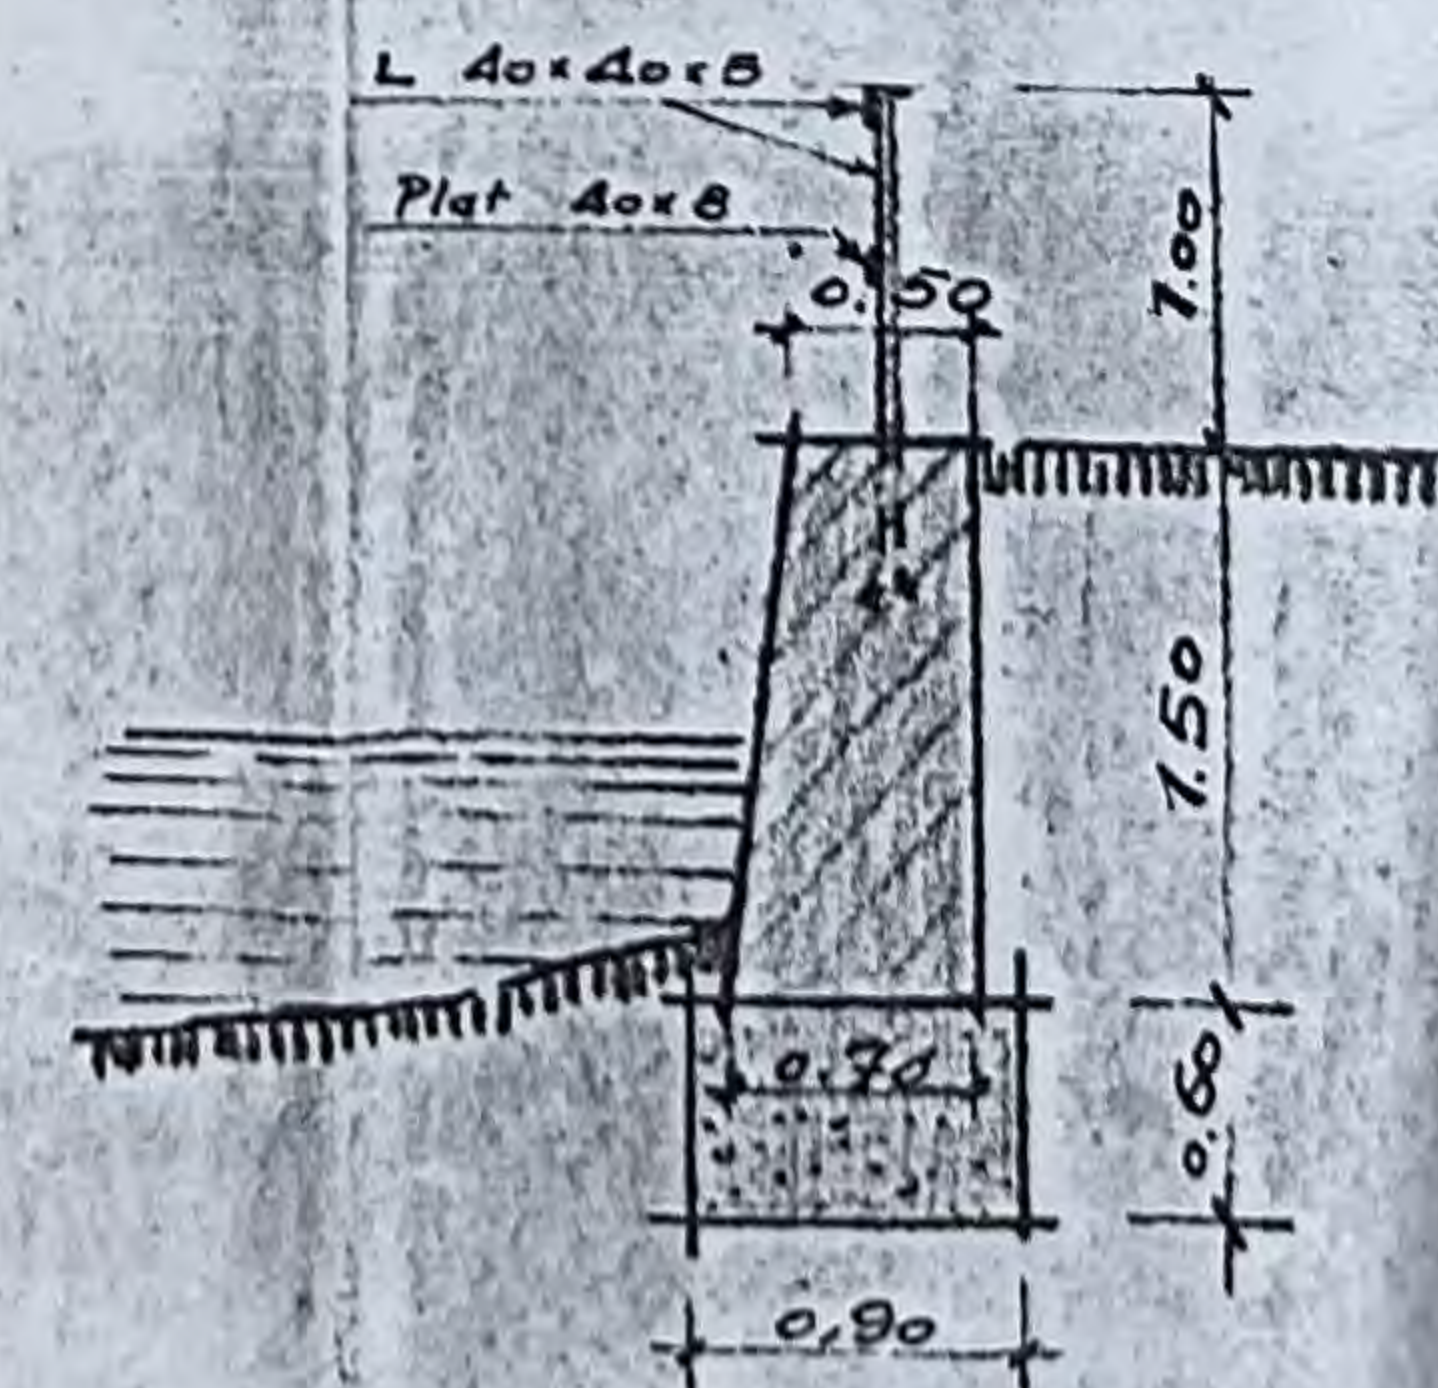

CÔTÉ PARC

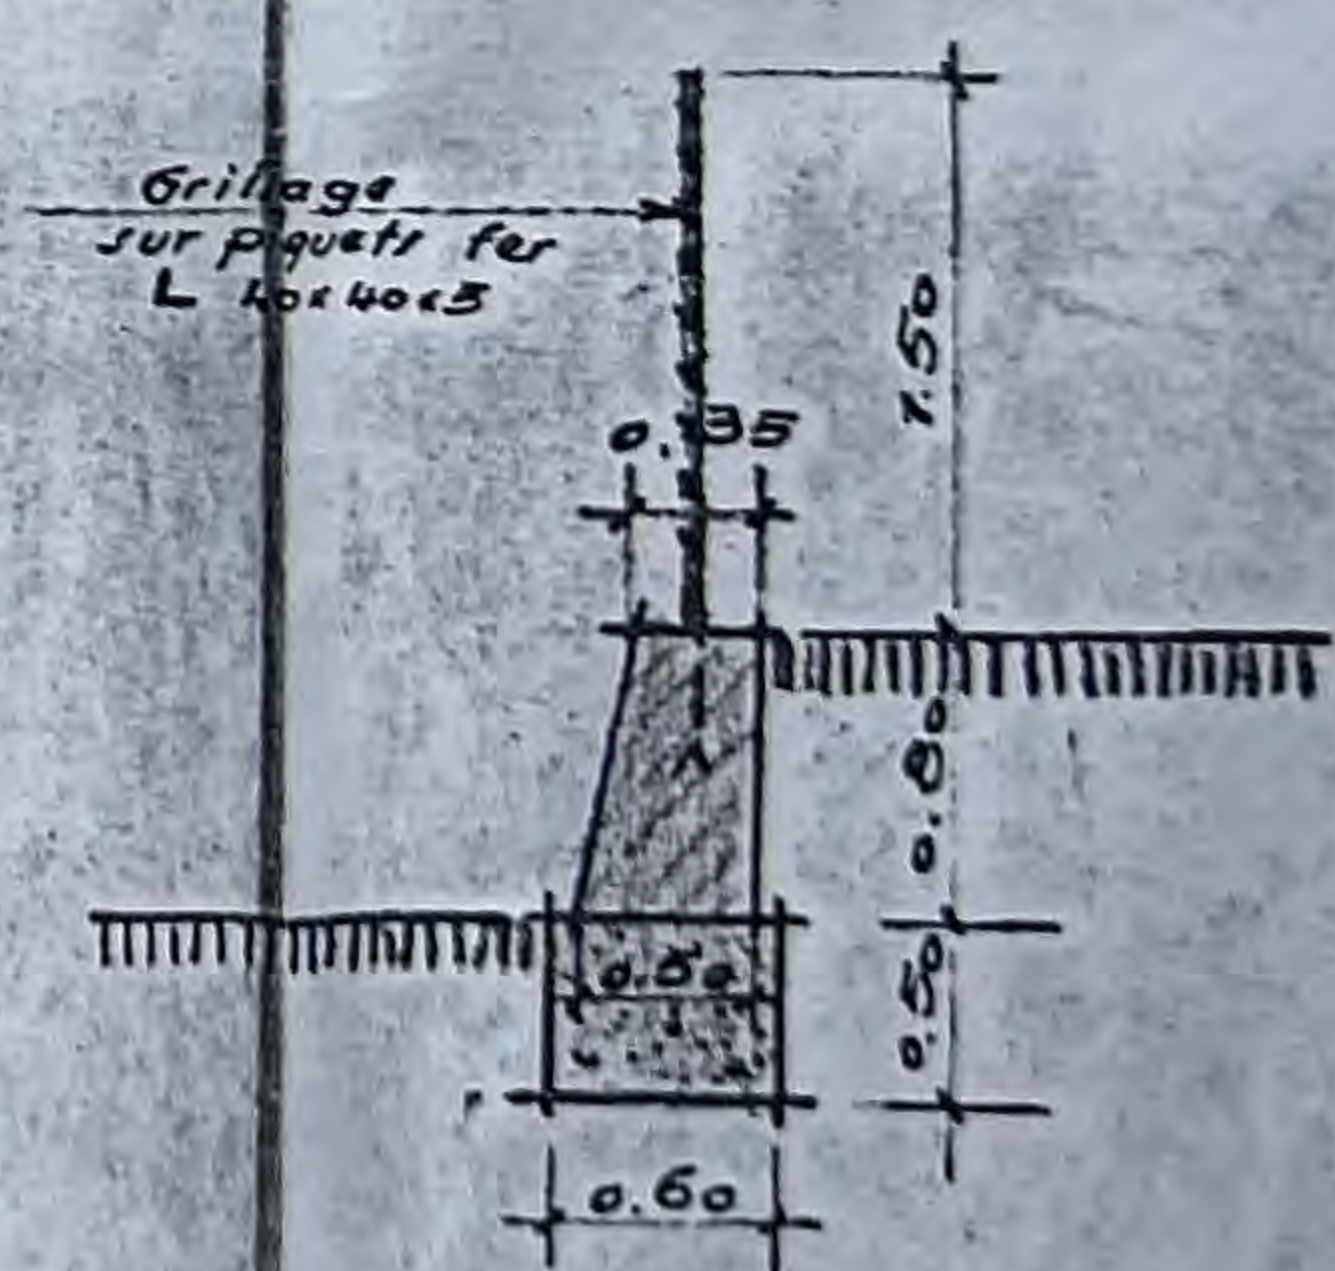

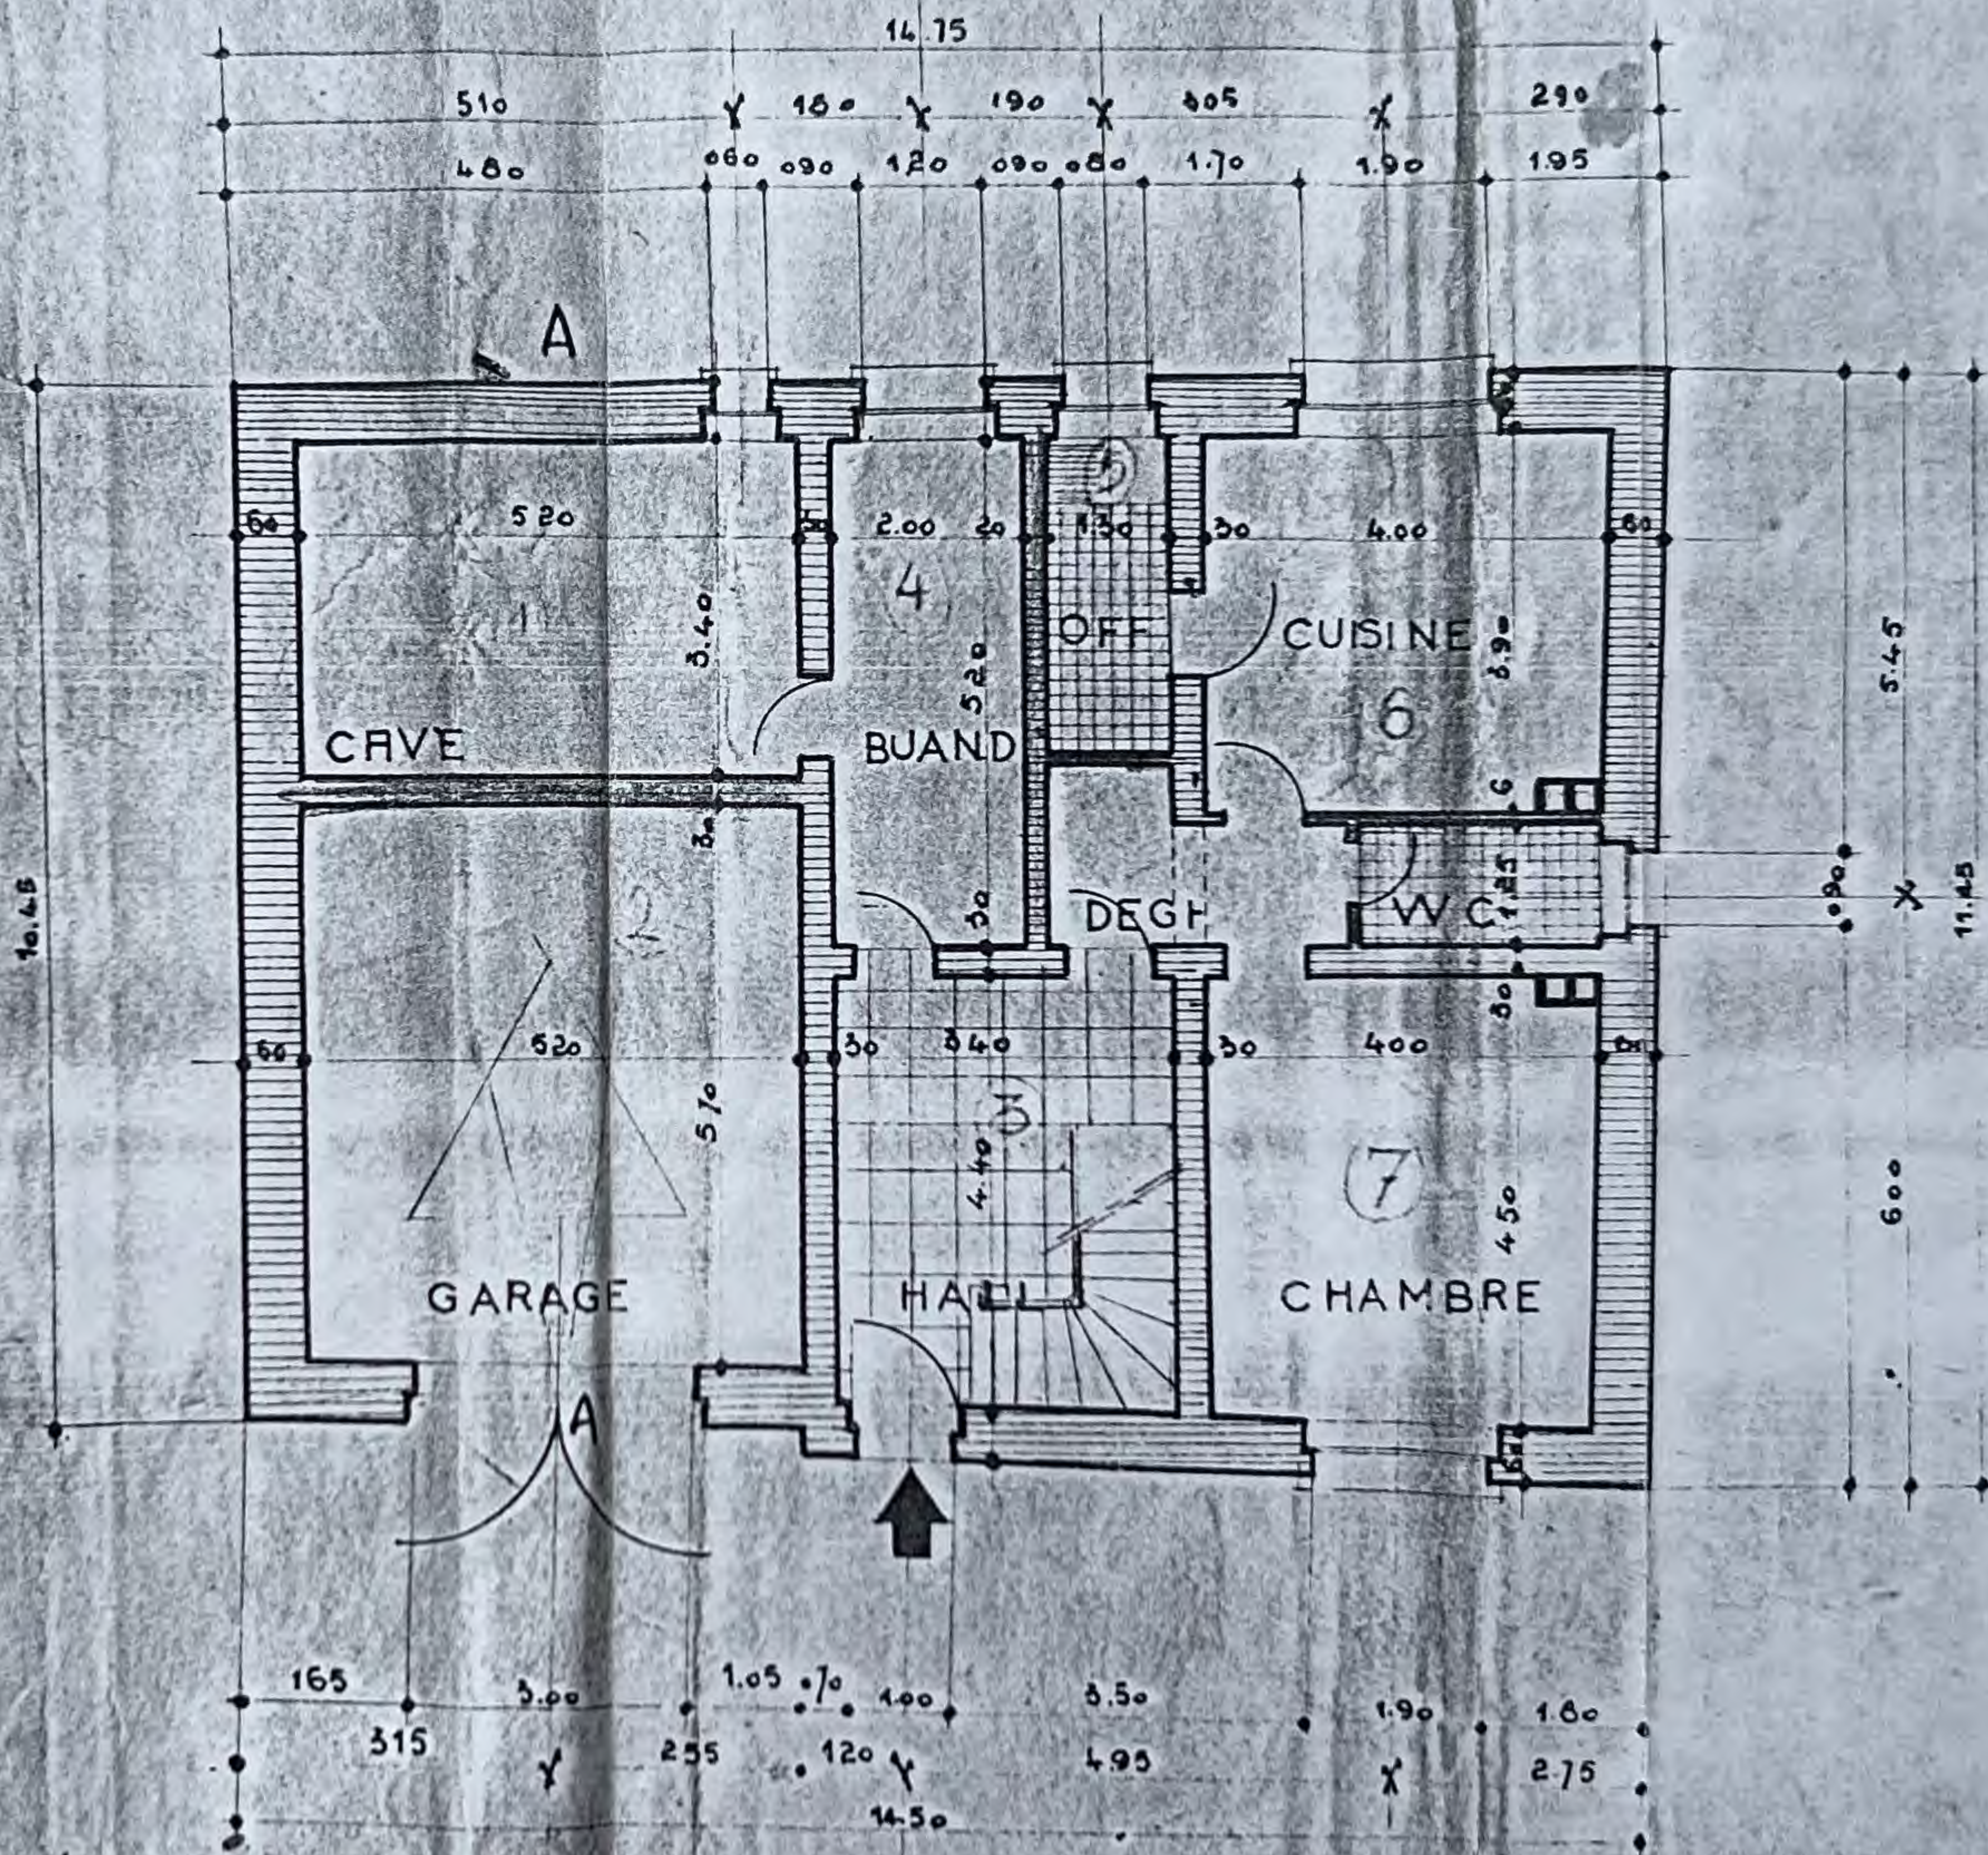

REZ DE CHAUSSEE.